


PLAN DE LOCALISATION DE L'ENSEMBLE


PLAN DE LOCALISATION

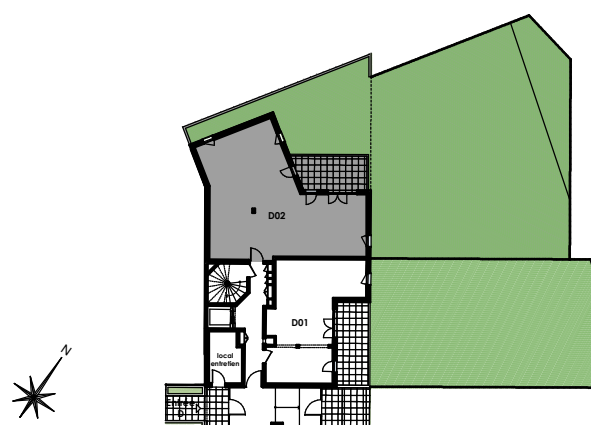


NIVEAU RdC BAT. D  
APPARTEMENT D02 - T4

TABLEAUX DES SURFACES en m2

ENTREE	5,80
SEJOUR - CUISINE	28,52
CHAMBRE 1	12,37
CHAMBRE 2	9,49
CHAMBRE 3	9,47
BAINS	3,45
SALLE D'EAU	4,94
WC	1,51
DEGT	4,47
<b>TOTAL HABITABLE</b>	<b>80,02</b>
TERRASSE	13,74
JARDIN PRIVATIF	276,10

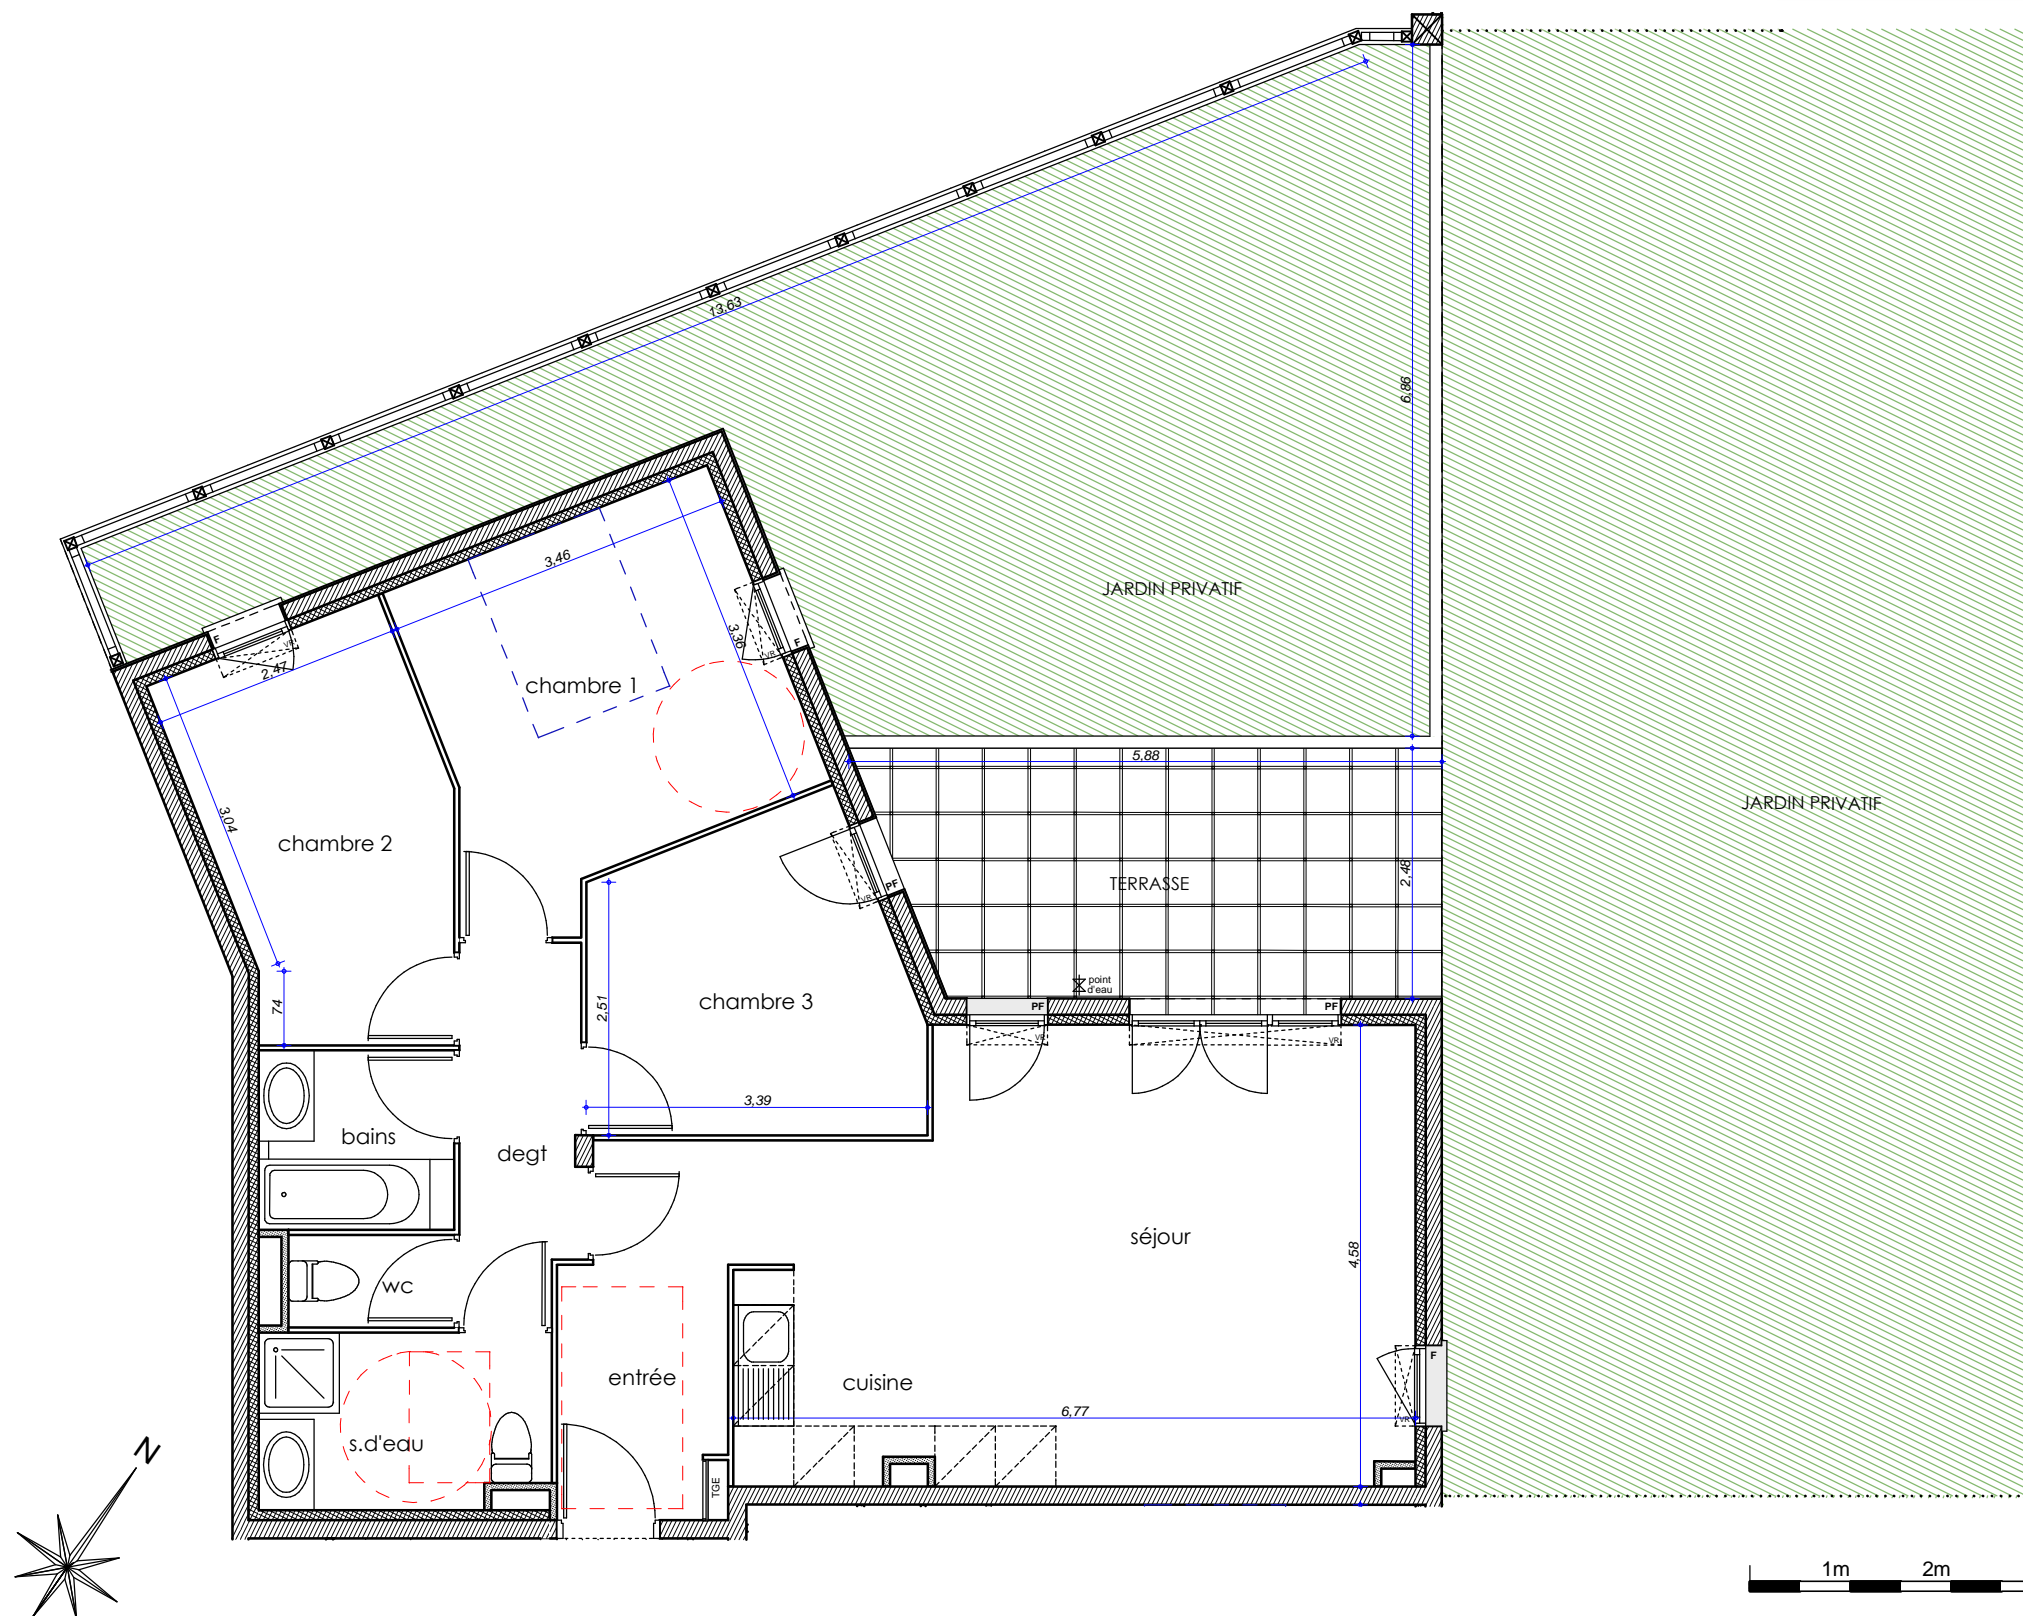

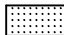LEGENDE : F.- fenetre P.F.- porte fenetre C - coulisant  
 faux-plafond

Ce plan est susceptible de modifications en fonction des techniques de construction utilisées.  
 Les surfaces sont données à titre indicatif, elles pourront subir des modifications de 5% pour raison technique.

2 JUNI 2014