


Colomia

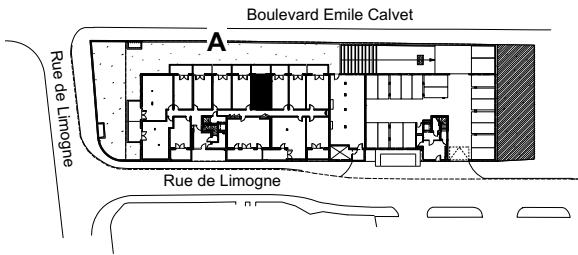


Appartement n° 08
Type T1
Bâtiment A
Niveau Rez-de-chaussée

Entrée + Séjour + Cuisine 21.54m²
Salle d'eau + WC 5.77m²

Surface Habitable 27.31m²

Terrasse 7.32m²
Jardin environ 17.00m²

La surface des pièces comprend la surface des placards

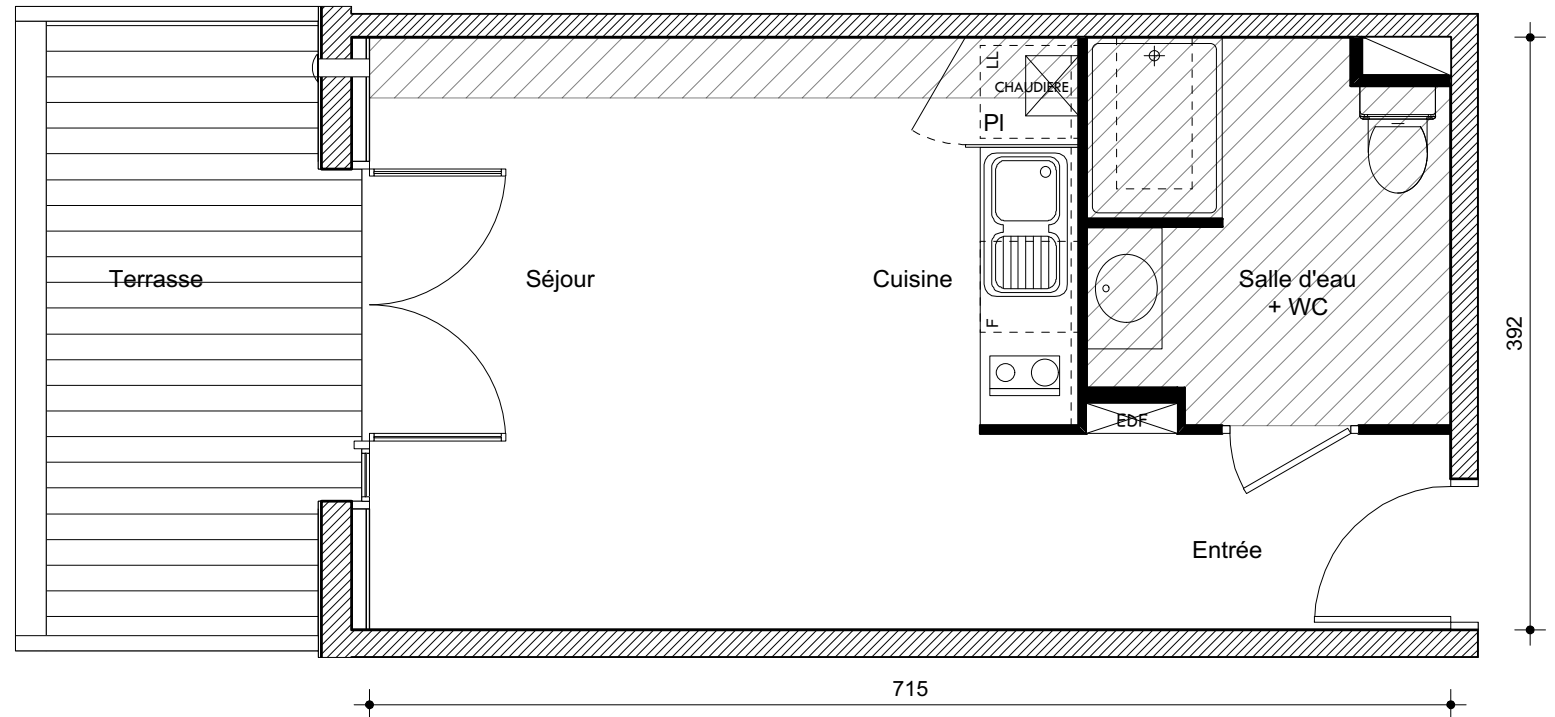

S.A.R.L. Les Ateliers Martinie

CA CRÉDIT AGRICOLE
IMMOBILIER

Crédit Agricole Immobilier Résidentiel
Siège social : 78 chemin des Sept Deniers
Bât.6 - BP 60401 - 31204 Toulouse Cedex 2
tél 05 34 410 410 - fax 05 34 410 463
www.ca-immobilier.fr

