


CARACTÈRE

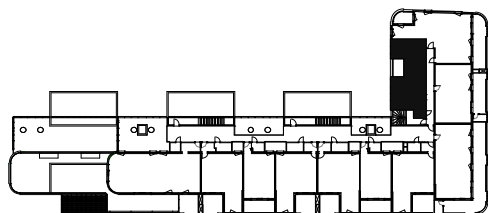

Bd Persée

13.42


5.79

Appartement n°	401
Type	T3
Niveau	R+4
Séjour / Cuisine	28.53 m ²
Chambre 1	11.47 m ²
Chambre 2	11.36 m ²
Sde	5.01 m ²
Wc	1.80 m ²
Surface habitable	58.18 m²

Terrasse	6.19 m ²
Cellier	2.09 m ²

La surface des pièces comprend la surface des placards

Taillandier Architectes Associés

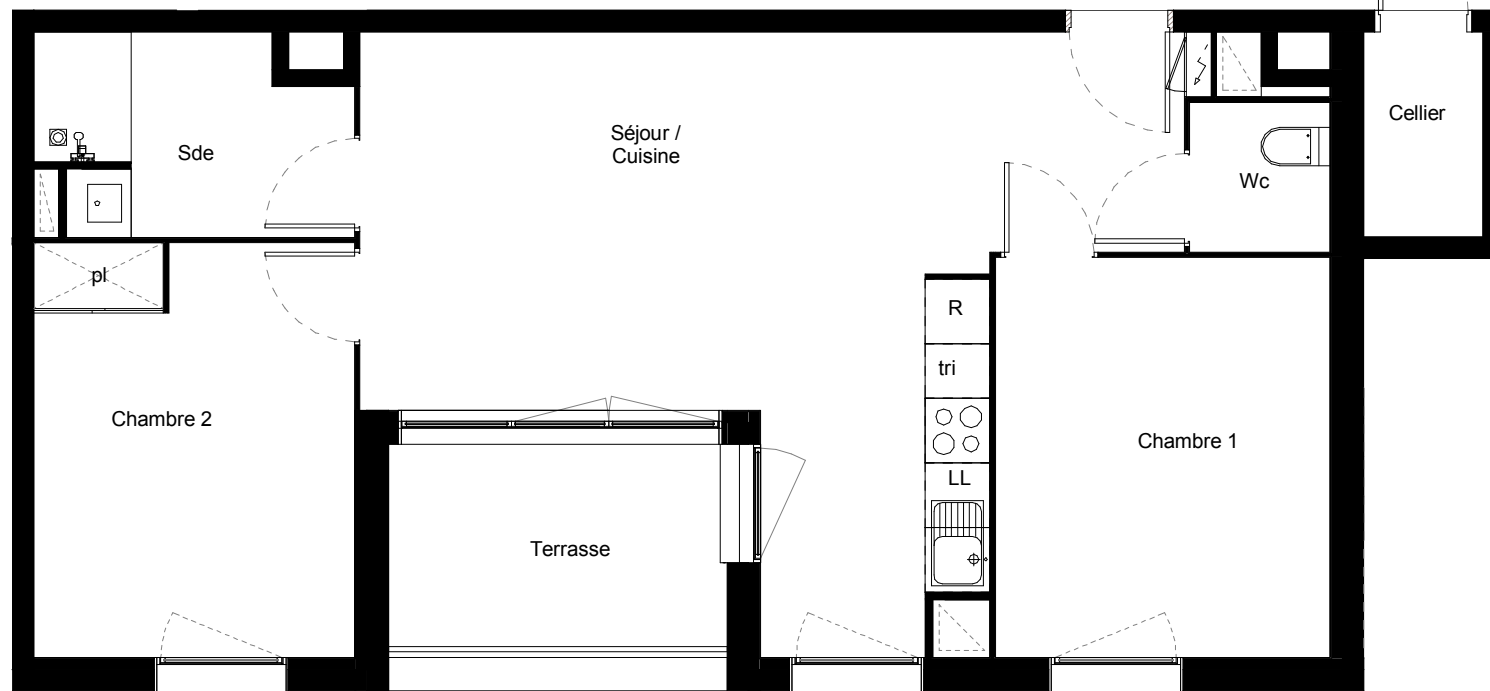

CA CRÉDIT AGRICOLE
IMMOBILIER

Crédit Agricole Immobilier Promotion
Siège social : 12 place des États-Unis
92545 Montrouge cedex
tél 01 43 23 39 00
www.ca-immobilier.fr