



HART'MONY

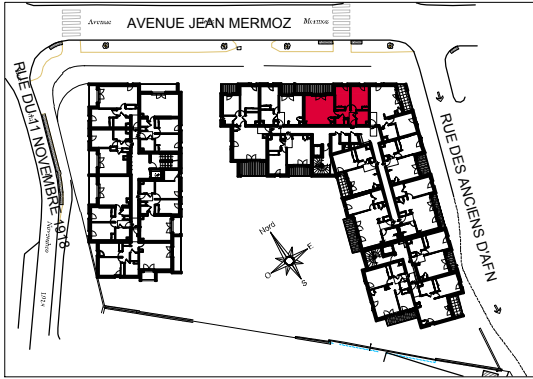

Appartement n°	A14
Type	T3
Bâtiment	A
Niveau	1er étage
entrée	6.25 m ²
séjour/cuisine	27.41 m ²
chambre 1	13.01 m ²
chambre 2	10.92 m ²
bains	5.14 m ²
WC	1.98 m ²
Surface habitable	64.71 m²
loggia	10.40 m ²
La surface des pièces comprend la surface des placards.	

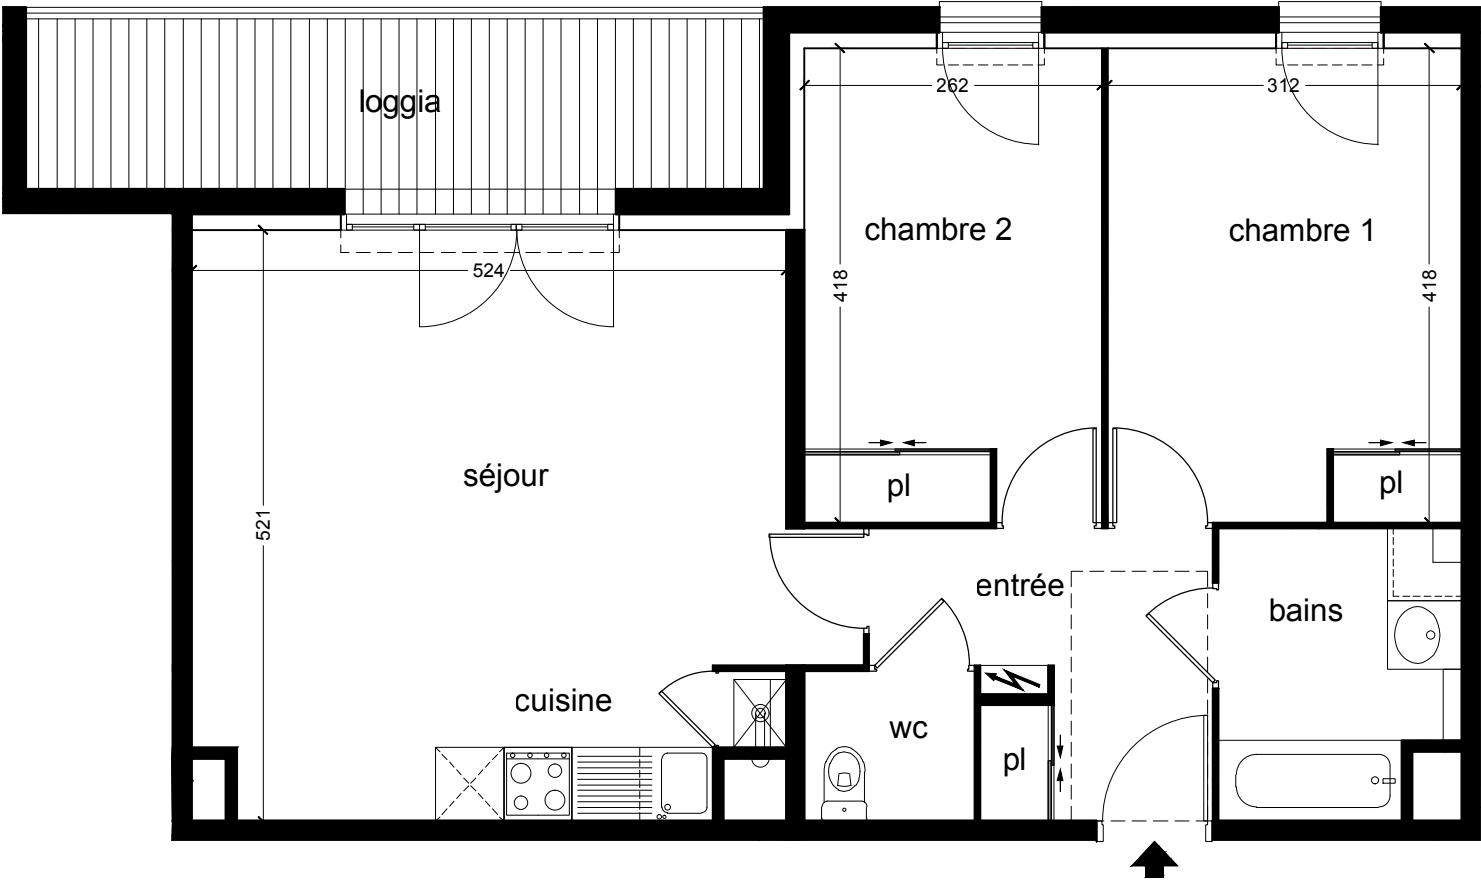

Atelier d'Architecture Claude Blanchet
DATE : 13 NOVEMBRE 2017



Crédit Agricole Immobilier Promotion
Siège social : 12 place des États-Unis
92545 Montrouge cedex
tél 01 43 23 39 00
www.ca-immobilier.fr