


PUR'SENS

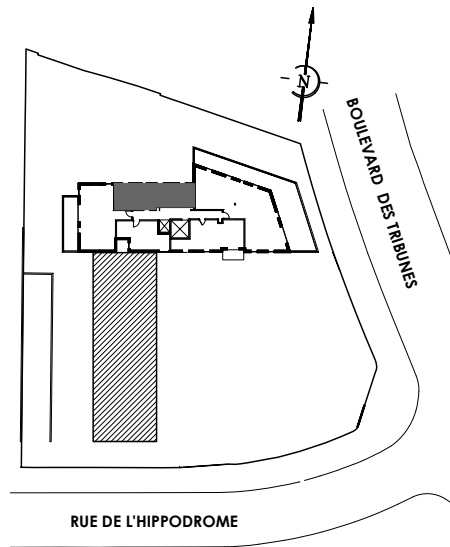


Appartement n° 403
Type T2

Niveau 4^{ème} étage

Séjour - Cuisine	23.11 m ²
Entrée	3.63 m ²
Chambre	11.49 m ²
Salle d'eau + WC	5.25 m ²

Surface habitable 43.48 m²

La surface des pièces comprend la surface des placards

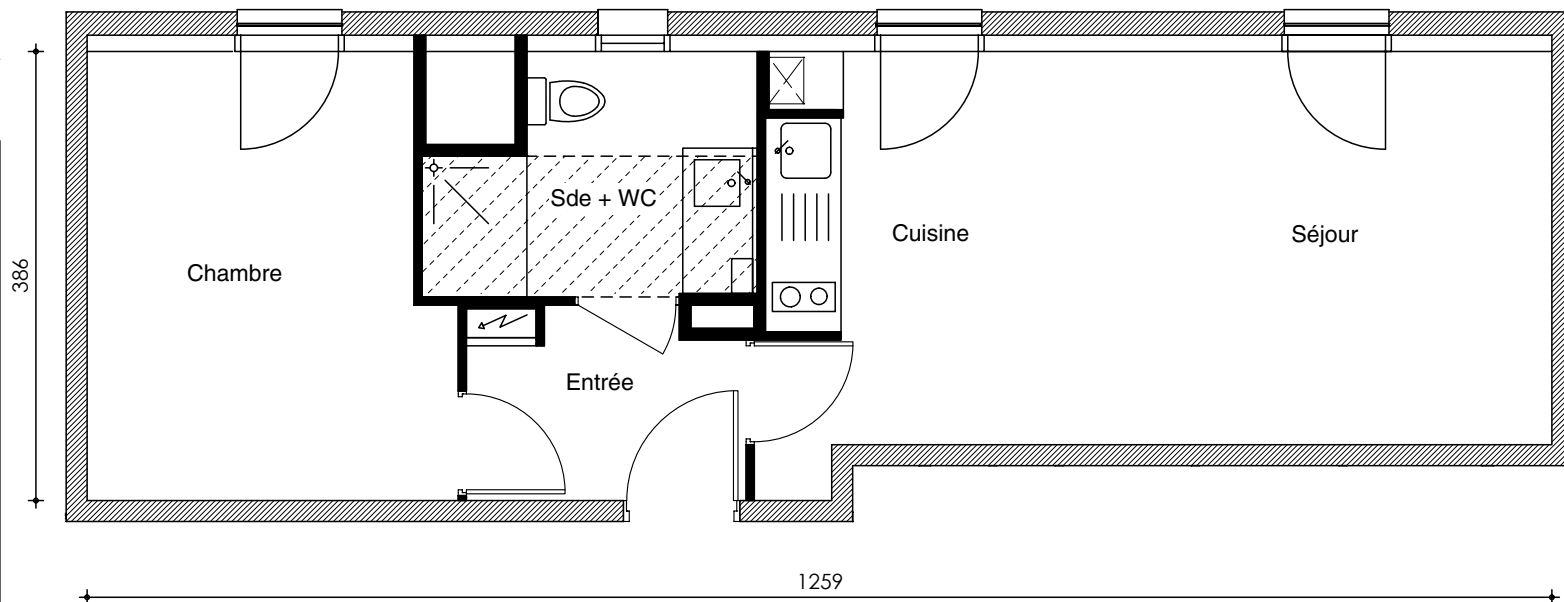


TRIEDRE ARCHITECTURE
D. MERDRIGNAC - D. PERROIN Architectes DPLG

 **CRÉDIT AGRICOLE**
IMMOBILIER

Crédit Agricole Promotion

Siège social : 12 place des Etats Unis
92545 MONTROUGE
Tél 05 34 410 410 – fax 05 34 410 463
www.ca-immobilier.fr

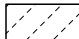 faux plafond