


# AN HALEGENN

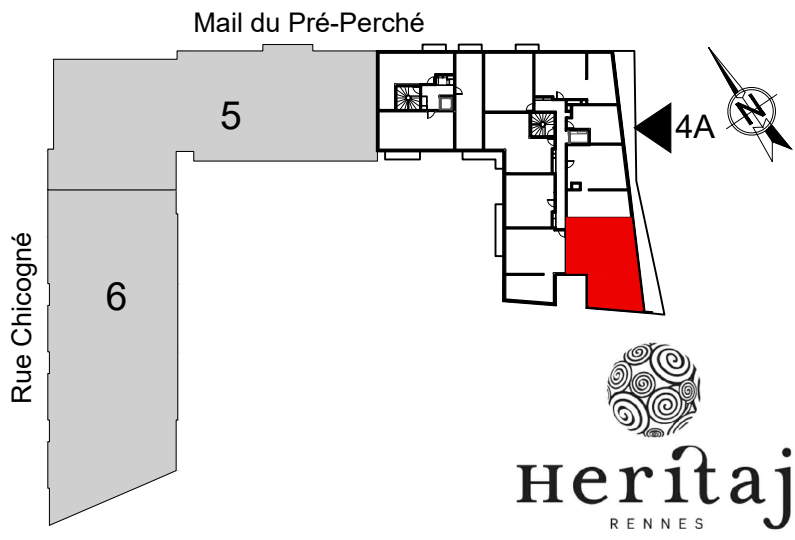

<b>Bâtiment</b>	<b>4</b>
<b>Appartement n°</b>	<b>A 104</b>
<b>Type</b>	<b>T4</b>
<b>Niveau</b>	<b>1er ETAGE</b>
Entrée	3.85 m <sup>2</sup>
Séjour	22.43 m <sup>2</sup>
Cuisine	6.16 m <sup>2</sup>
Chambre 1	14.26 m <sup>2</sup>
Chambre 2	9.32 m <sup>2</sup>
Chambre 3	12.02 m <sup>2</sup>
Dégagement	4.38 m <sup>2</sup>
Salle de bains	6.65 m <sup>2</sup>
Salle d'eau	1.67 m <sup>2</sup>
WC	2.79 m <sup>2</sup>
<b>Surface habitable</b>	<b>83.53 m<sup>2</sup></b>
Balcon	24.32 m <sup>2</sup>


La surface des pièces comprend la surface des placards

Date	Modifications
12.10.2017	

Hauteur sous-plafond: 2.53 m

### Légende technique

	Fenêtre translucide		Espace de manœuvre obligatoire pour personnes à mobilité réduite (PMR)
	Fixe		
	Fenêtre sérigraphié		Tableau électrique
	Ouvrant		Plafond surbaissé
	Fenêtre Ouvrant		Gaine Technique
	Porte Fenêtre Ouvrant		Pare douche
	Porte Fenêtre Couissants		

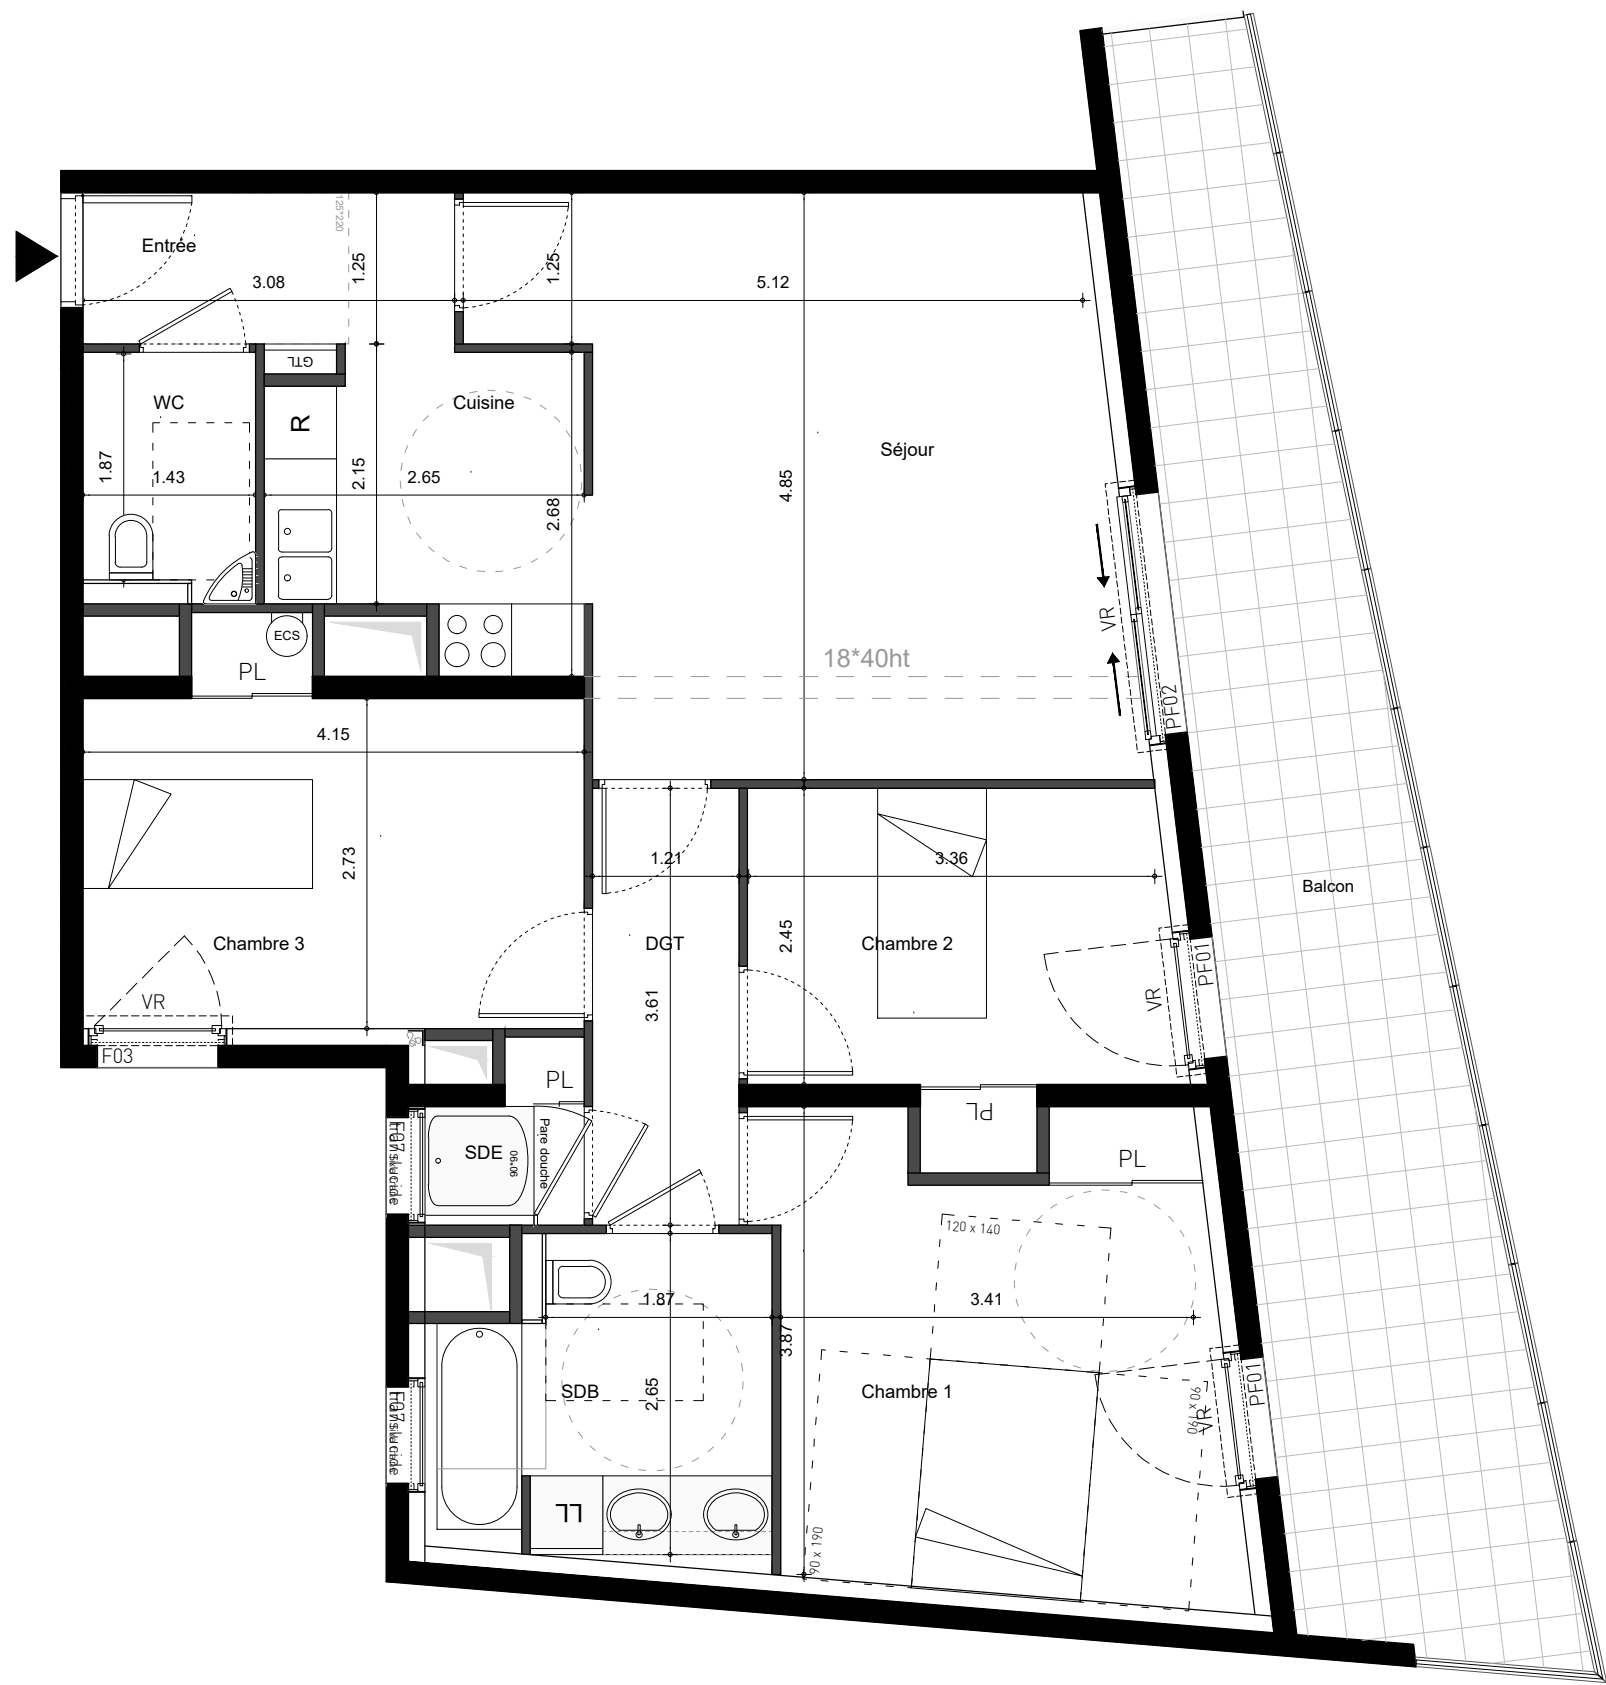

**ecdm architectes**  
7, passage turquétail - 75011 PARIS  
Tél: 01 44 93 20 60



Le présent document est susceptible de modifications techniques ou administratives