
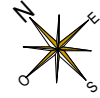


L'INTERLUDE

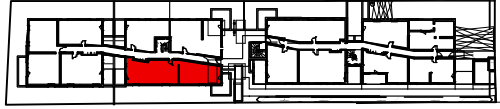



Appartements n° **15**
 Type **T4**
 Bâtiment **B**
 Niveau **RDJ**

Séjour/Cuisine 31,58 m²
 Chambre 1 11,25 m²
 Chambre 2 9,18 m²
 Chambre 3 9,41 m²
 Bains 5,16 m²
 WC 2,09 m²
 Dgt 6,34 m²
 Entrée 4,96 m²

Surface habitable **79,97 m²**
 Terrasse 7,13 m²
 Jardin 1 81,01 m²
 Jardin 2 3,26 m²

La surface des pièces comprend la surface des placards

ZATTnSAT Architectes

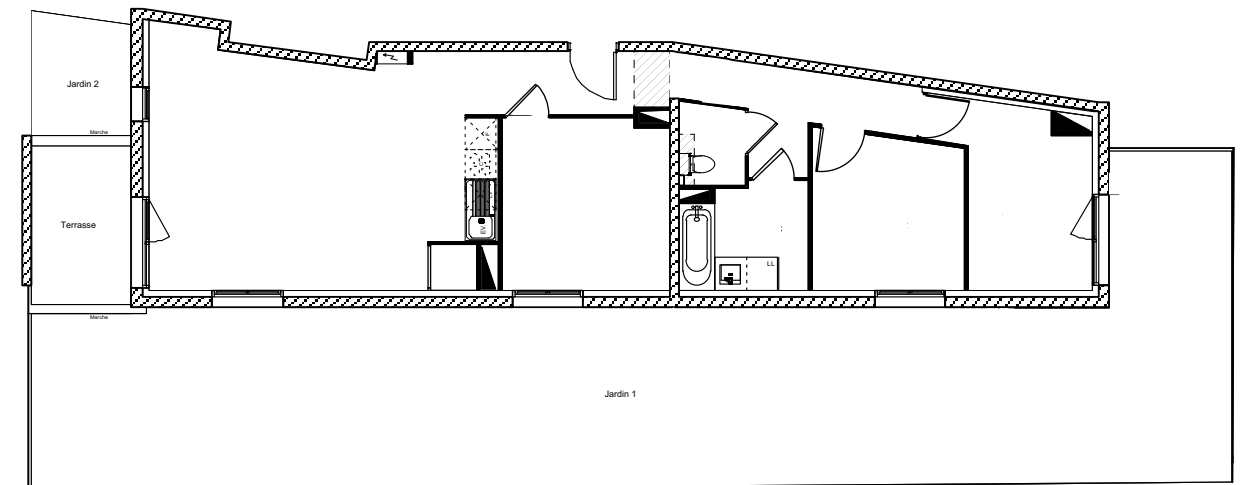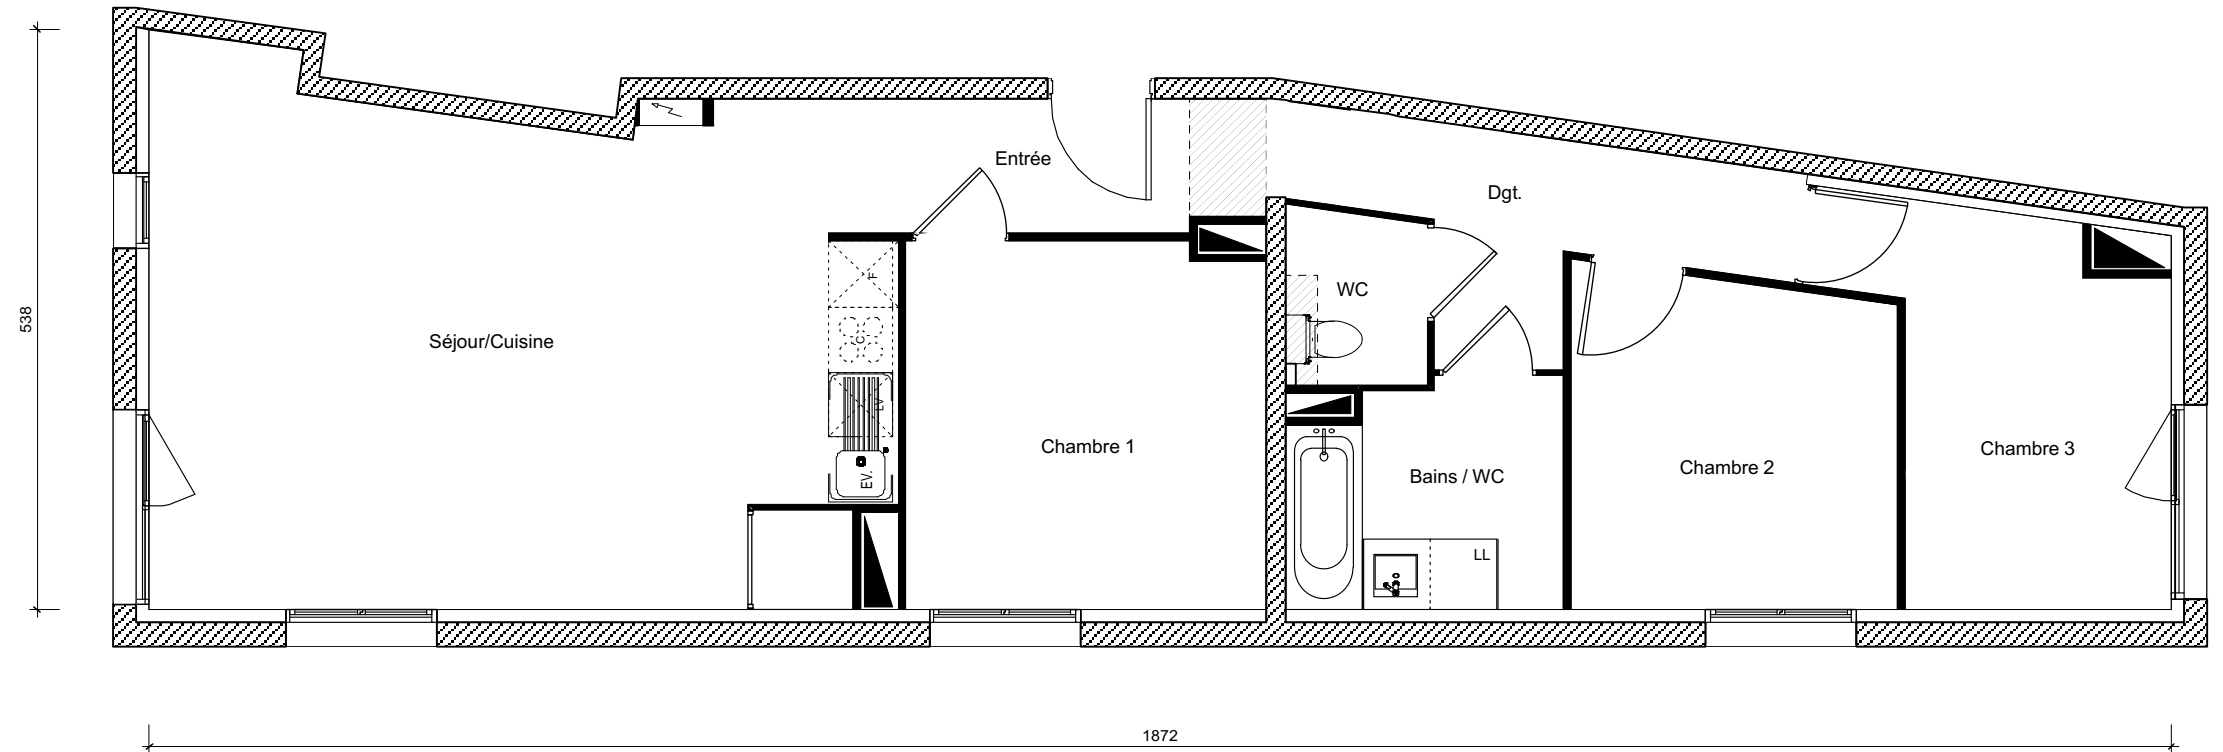

CA CRÉDIT AGRICOLE
 IMMOBILIER

Crédit Agricole Immobilier Résidentiel
 Siège social : 78 chemin des Sept Deniers
 Bât.6 - BP 60401 - 31204 Toulouse Cedex 2
 tél 05 34 410 410 - fax 05 34 410 463
www.ca-immobilier.fr



Le présent document est susceptible de modifications techniques ou administratives.

08/02/2017