


# CARACTÈRE

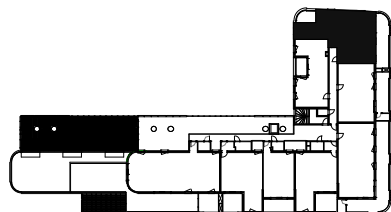

Bd Persée


**Appartement n°** 502  
**Type** T4  
**Niveau** R+5

Séjour / Cuisine	29.68 m <sup>2</sup>
Chambre 1	10.07 m <sup>2</sup>
Chambre 2	11.13 m <sup>2</sup>
Chambre 3	9.12 m <sup>2</sup>
Sde	3.23 m <sup>2</sup>
Sdb	5.35 m <sup>2</sup>
Dgt	7.86 m <sup>2</sup>
Wc	2.08 m <sup>2</sup>
<b>Surface habitable</b>	<b>78.51 m<sup>2</sup></b>

Cellier	3.02 m <sup>2</sup>
Terrasse 1	21.58 m <sup>2</sup>
Terrasse 2	7.03 m <sup>2</sup>

La surface des pièces comprend la surface des placards

Taillandier Architectes Associés

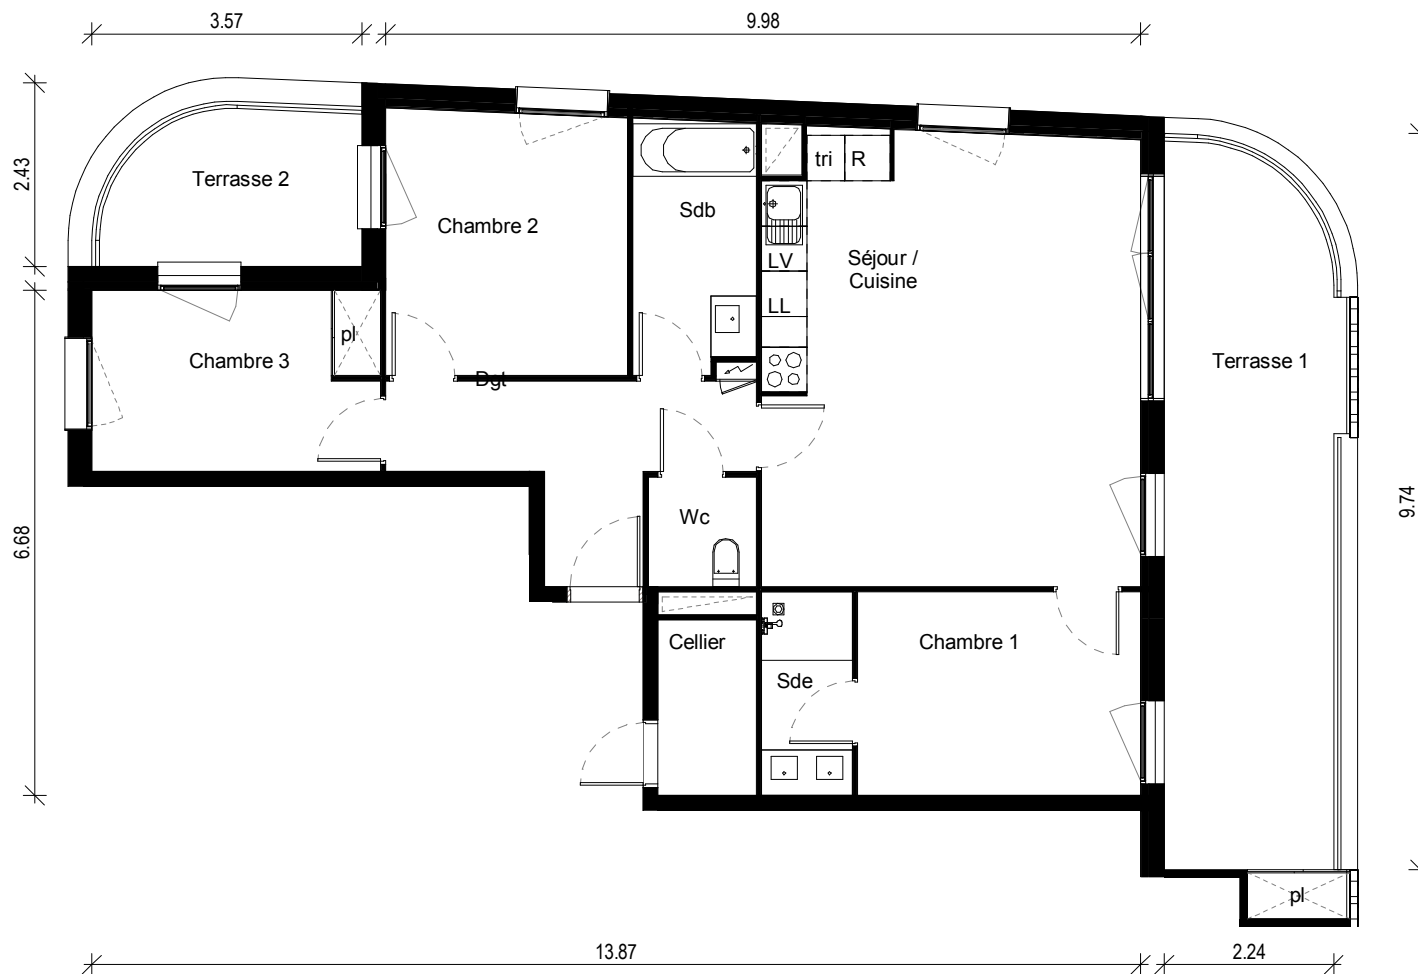

**CA CRÉDIT AGRICOLE**  
**IMMOBILIER**

Crédit Agricole Immobilier Promotion  
 Siège social : 12 place des États-Unis  
 92545 Montrouge cedex  
 tél 01 43 23 39 00  
 www.ca-immobilier.fr