



HART'MONY

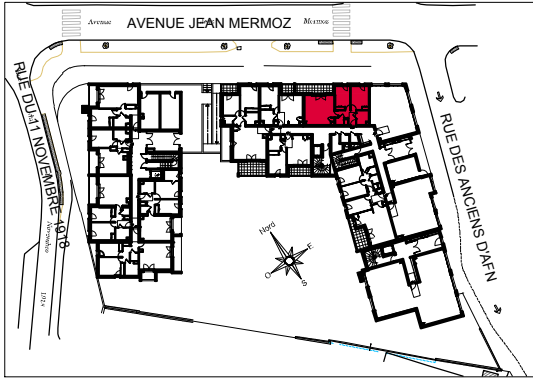

| | |
|---|----------------------------|
| Appartement n° | A04 |
| Type | T3 |
| Bâtiment | A |
| Niveau | Rez de chaussée |
| | |
| entrée | 6.25 m ² |
| séjour/cuisine | 27.41 m ² |
| chambre 1 | 13.01 m ² |
| chambre 2 | 10.92 m ² |
| bains | 5.14 m ² |
| WC | 1.98 m ² |
| | |
| Surface habitable | 64.71 m² |
| terrasse | 10.40 m ² |
| La surface des pièces comprend la surface des placards. | |

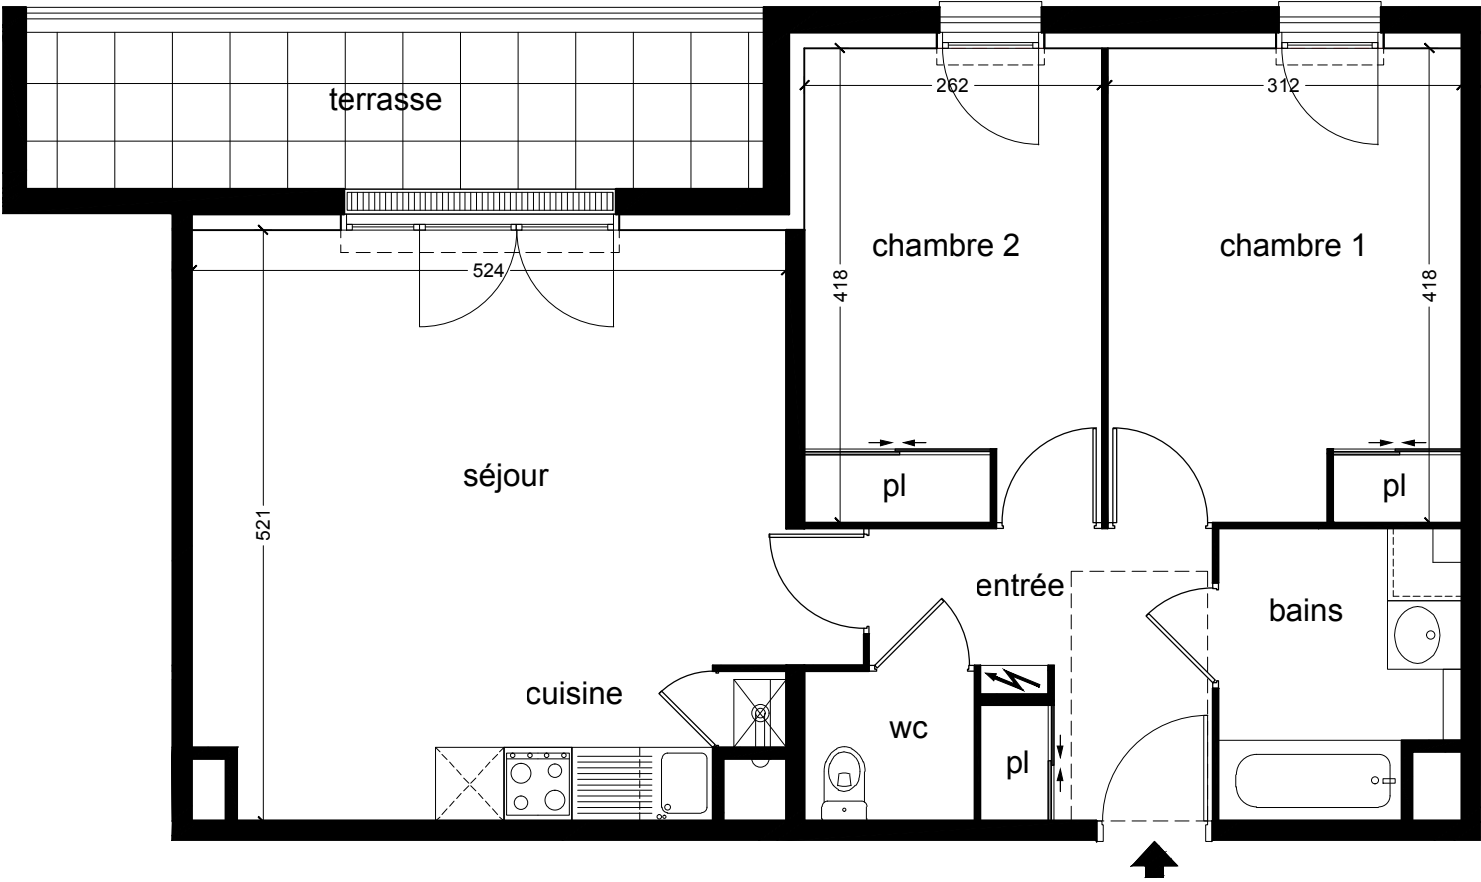

Atelier d'Architecture Claude Blanchet
DATE : 13 NOVEMBRE 2017



Crédit Agricole Immobilier Promotion
Siège social : 12 place des États-Unis
92545 Montrouge cedex
tél 01 43 23 39 00
www.ca-immobilier.fr