

Appartement n° **A203**
 Type **T3**
 Niveau **NIVEAU 2**

ENTREE - SEJOUR - CUISINE	29.47 m ²
DEGAGEMENT	1.86 m ²
CHAMBRE 1	14.15 m ²
CHAMBRE 2	10.11 m ²
SALLE D'EAU	4.51 m ²
WC	2.31 m ²

TOTAL SURFACE HABITABLE 62.41 m²

LOGGIA 5.18 m²

La surface des pièces comprend la surface des placards



ARTI-A
ARCHITECTURE
SARL




**CRÉDIT AGRICOLE
IMMOBILIER**


Crédit Agricole Immobilier Promotion
 Siège social : 12 place des Etats-Unis
 92545 Montrouge cedex
 tél 01 43 23 39 00
 www.ca-immobilier.fr

Le présent document pourra subir des adaptations dimensionnelles, techniques et d'organisation afin de répondre aux contraintes enduites par les études détaillées d'exécution.
 Les poutres, poteaux, soffites et faux-plafonds n'apparaissent pas systématiquement.
 Les éléments de mobilier (meubles et plans de travail) ne sont placés qu'à titre indicatif.

2 Novembre 2017

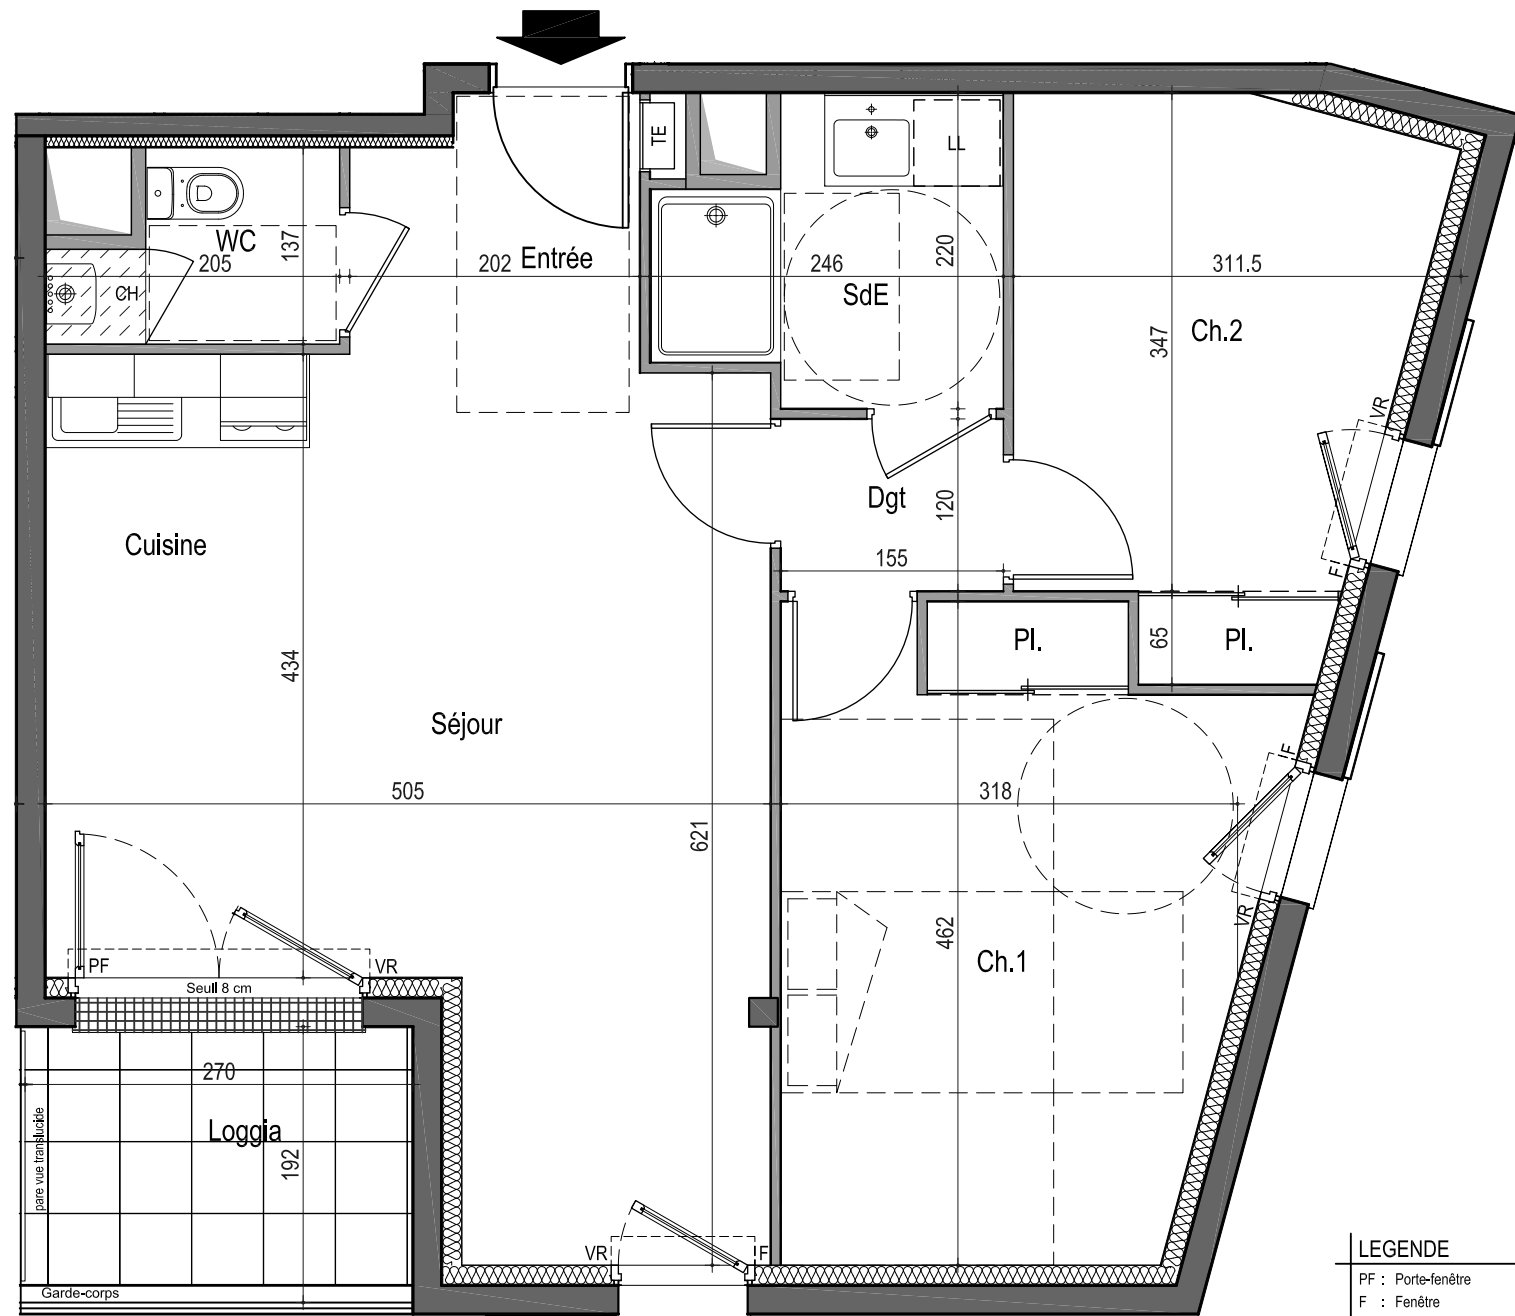

LEGENDE

PF	: Porte-fenêtre
F	: Fenêtre
CH	: Chaudière
VR	: Volet roulant
TE	: Tableau électrique
	: Faux-plafond ou soffite