

Bâtiment	5
Appartement n°	A103
Type	T3
Niveau	1er étage
Entrée	4.19 m ²
Séjour / Cuisine	28.39 m ²
Chambre 1	12.65 m ²
Chambre 2	11.59 m ²
Salle de bains	4.75 m ²
Wc	1.37 m ²
Dégagement	3.96 m ²
Surface habitable	66.90 m²
Balcon 1	13.48 m ²
Balcon 2	4.94 m ²

La surface des pièces comprend la surface des placards


Date	Modifications
MAI 2016	

Hauteur sous-plafond: 2,50m


Légende technique

- Tableau électrique
- Fenêtre
- Fenêtre coulissante + Ouvrant
- Porte fenêtre Ouvrant + fixe
- Plafond surbaissé
- Galne Technique
- Pare douche
- Espace de manœuvre obligatoire pour personnes à mobilité réduite (PMR)

Jean-François GOLHEN Architecte
 4, rue du Pâtis Tatelin - 35700 RENNES
 Tél: 02 99 68 65 12

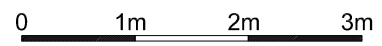

An Hiliberenn

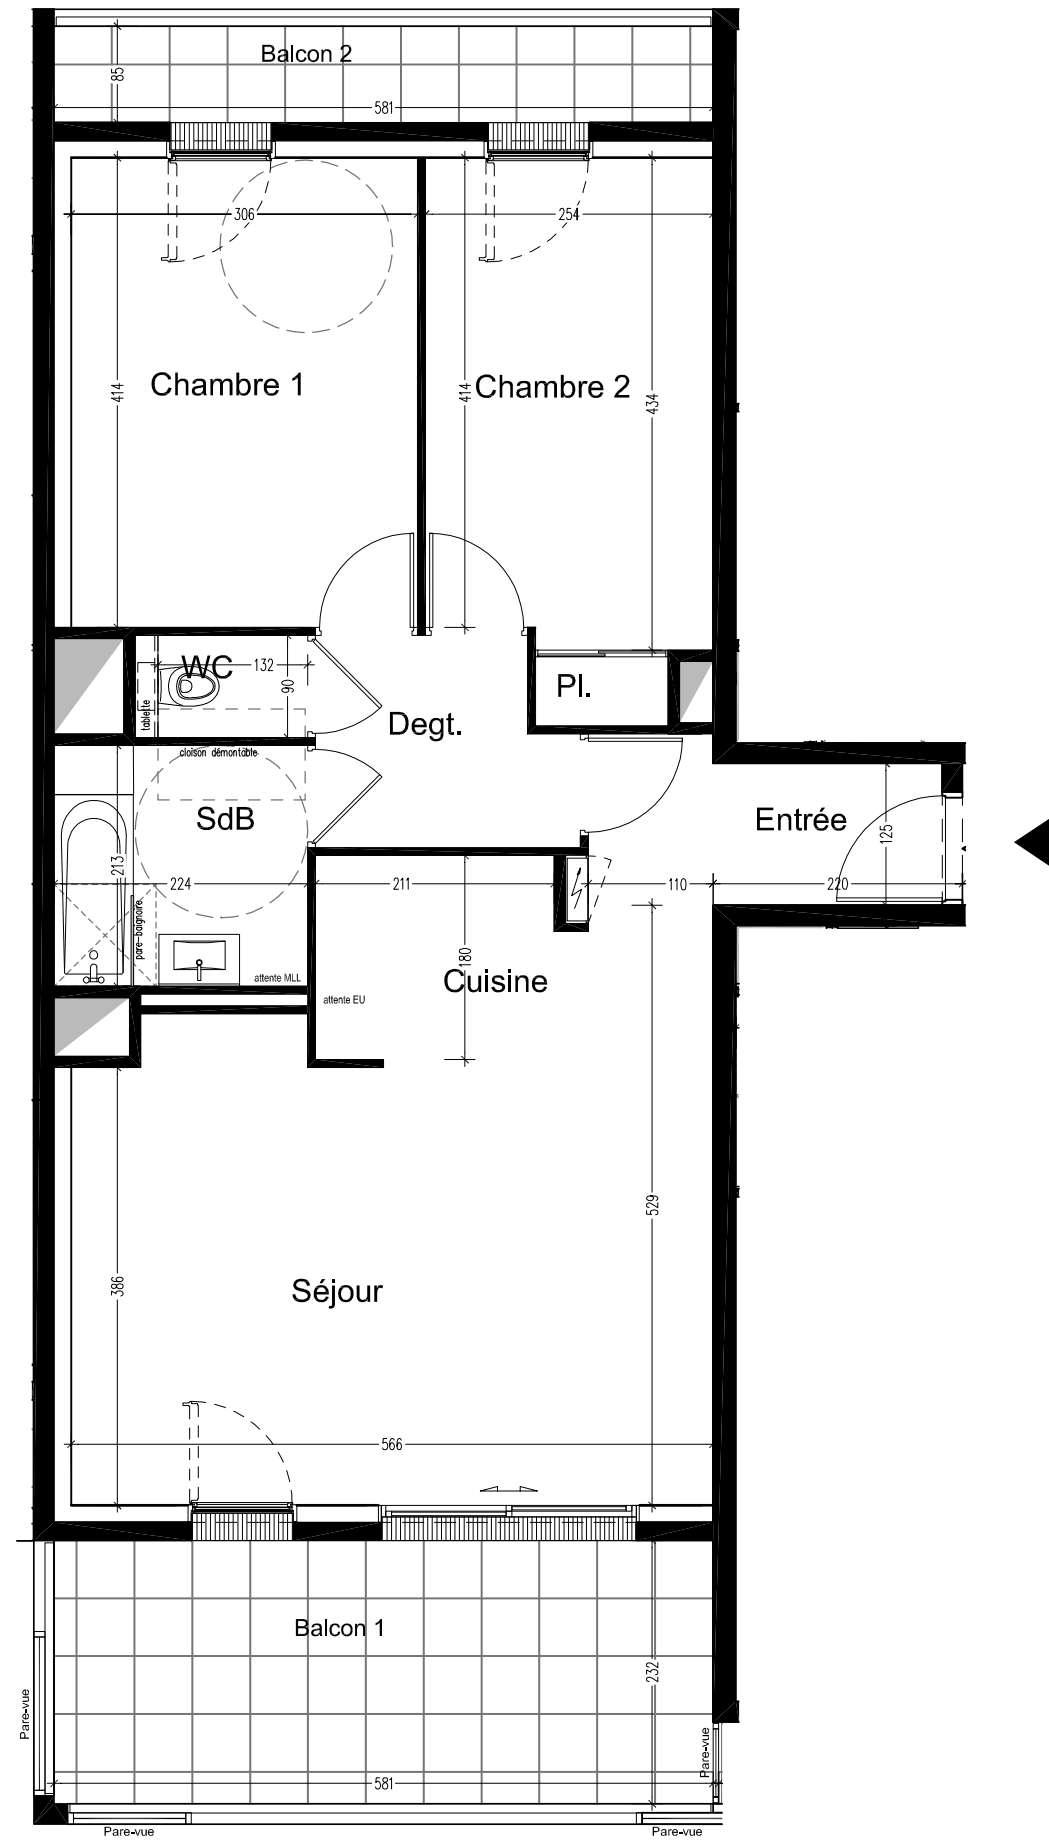

Le présent document est susceptible de modifications techniques ou administratives