


# Colomia

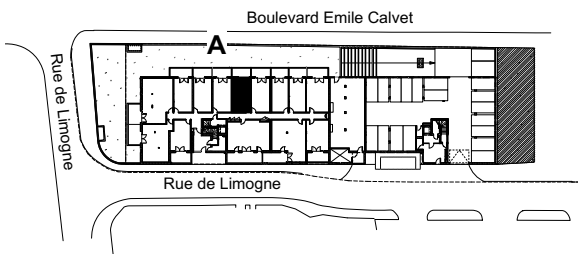


**Appartement n°** 07  
**Type** T1  
**Bâtiment** A  
**Niveau** Rez-de-chaussée

Entrée + Séjour + Cuisine 21.54m<sup>2</sup>  
Salle d'eau + WC 5.77m<sup>2</sup>

**Surface Habitable** 27.31m<sup>2</sup>

Terrasse 7.20m<sup>2</sup>  
Jardin environ 17.00m<sup>2</sup>

La surface des pièces comprend la surface des placards

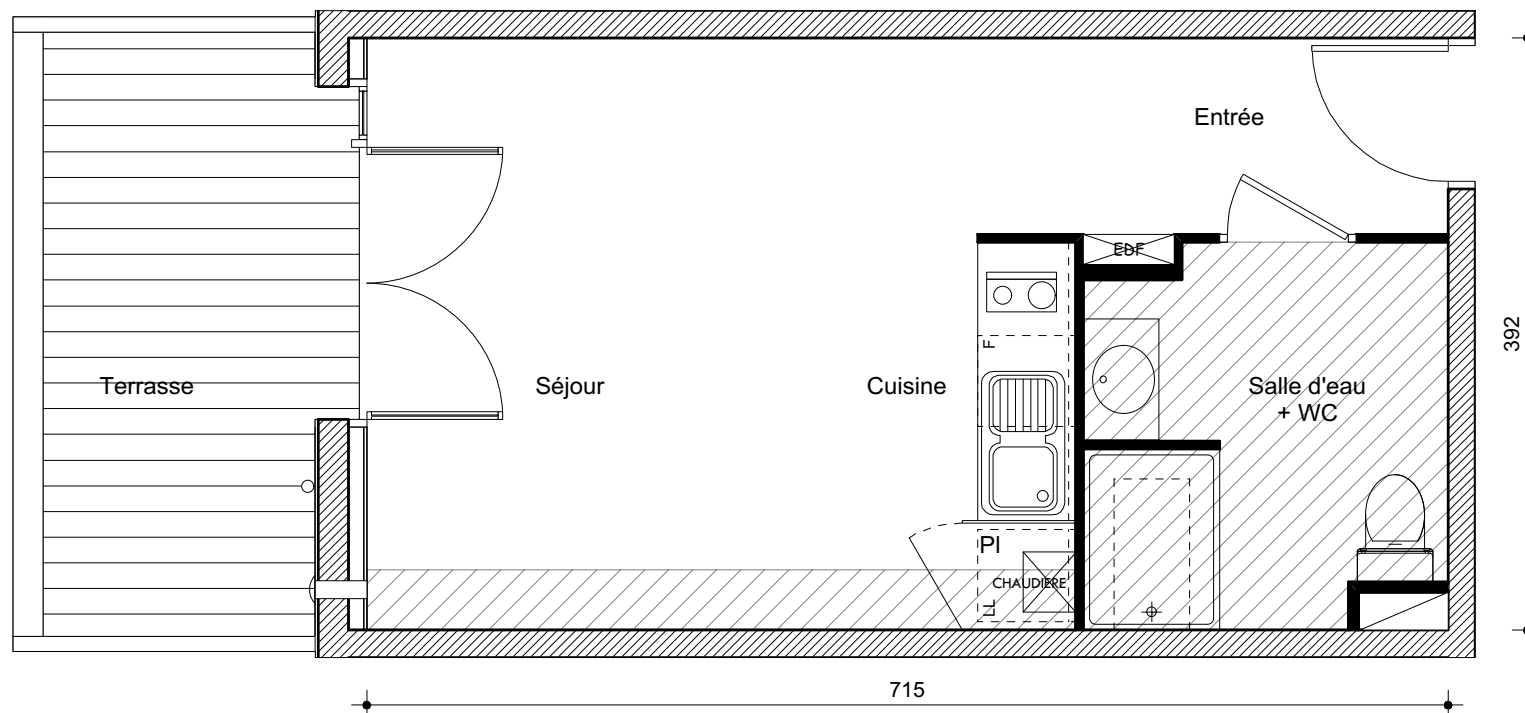

S.A.R.L. Les Ateliers Martinie

**CA CRÉDIT AGRICOLE**  
IMMOBILIER

Crédit Agricole Immobilier Résidentiel  
Siège social : 78 chemin des Sept Deniers  
Bât.6 - BP 60401 - 31204 Toulouse Cedex 2  
tél 05 34 410 410 - fax 05 34 410 463  
[www.ca-immobilier.fr](http://www.ca-immobilier.fr)

