
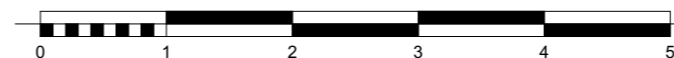
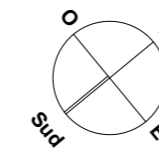
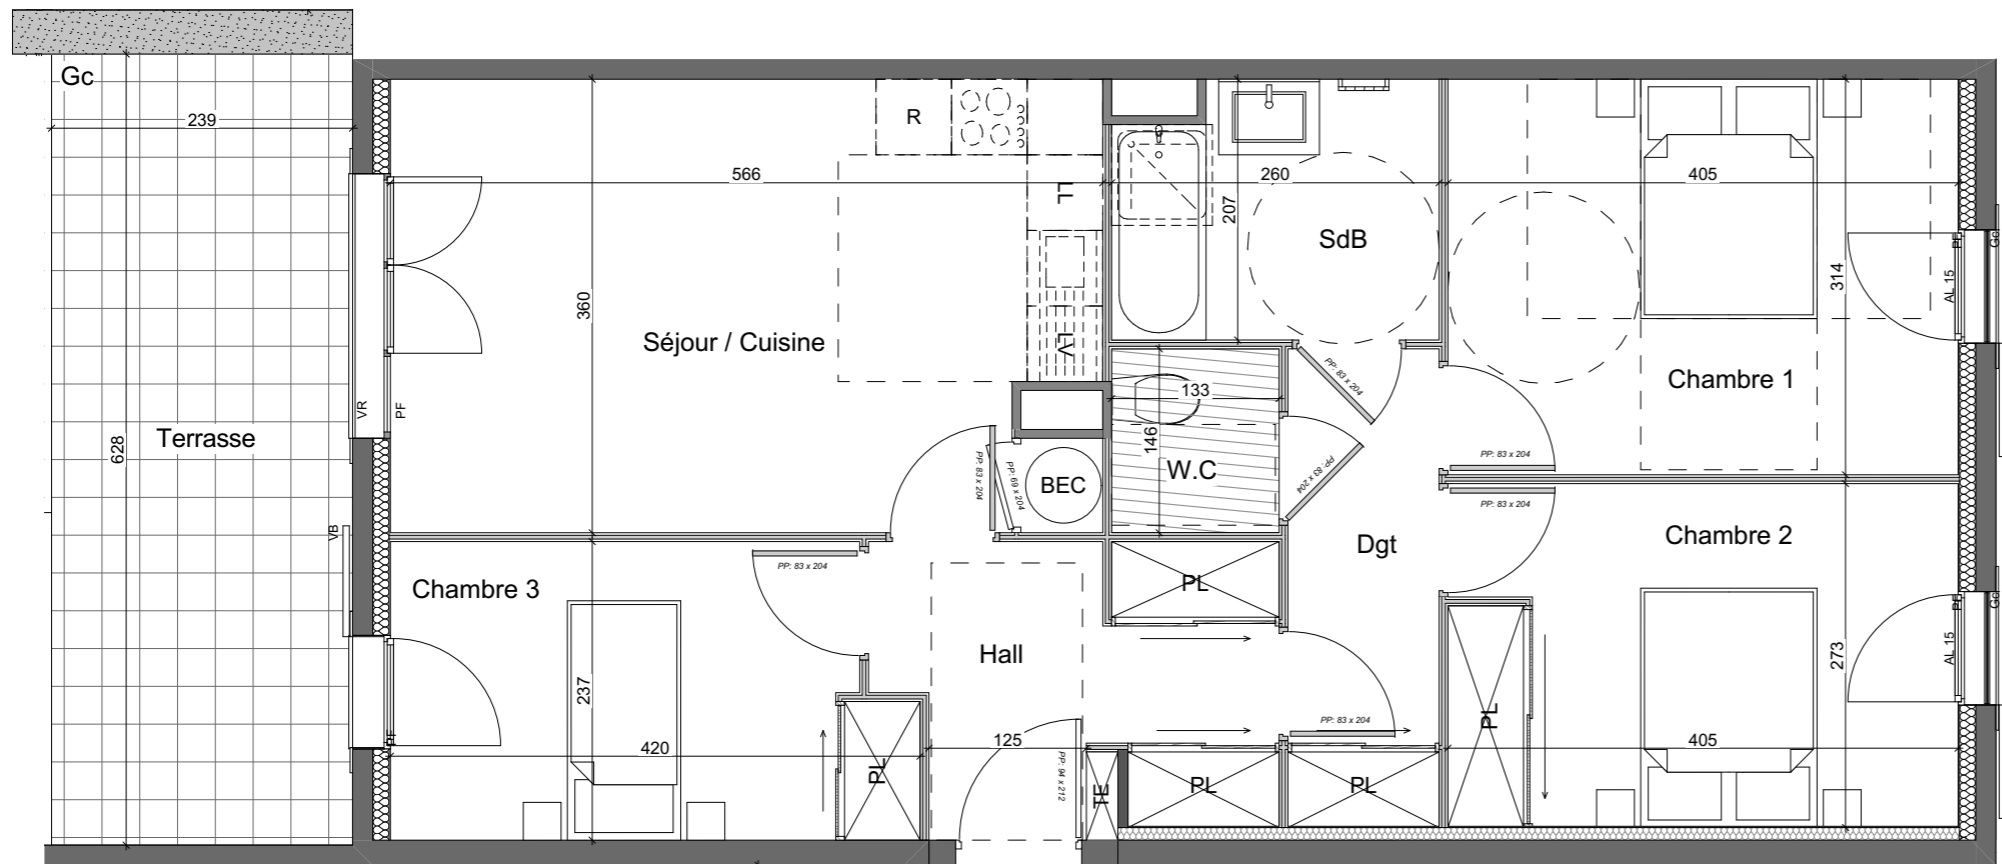


LE
HAMEAU
DES PINS

SAINTE MAXIME

Appartement N°: **A2-15**
4 Pièces - R+1

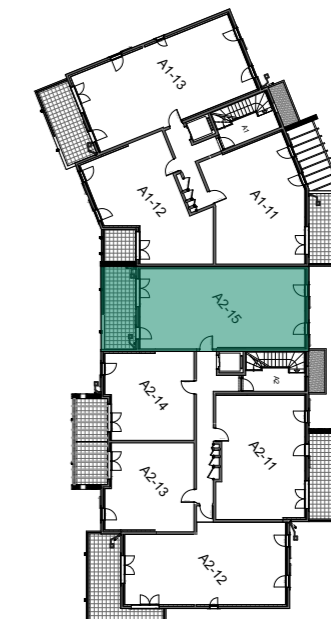

VB	SECHE SERVIETTE	LL	LAVE - LINGE
VR	VOLET BATTANT	LV	LAVE VAISSELLE
PF	VOLET ROULANT	R	RÉFRIGÉRATEUR
F	PORTE FENETRE		
Fe	FENETRE		
Gc	FENESTRON		
PL	GARDE CORPS		
BEC	PLACARD		
TE	BALLON EAU CHAUDE		
	TABLEAU ELECTRIQUE		
	FAUX PLAFOND OU SOFFITE HSP: 2.20 mini		

Des modifications sont susceptibles d'être apportées à ce plan en fonction de la mise au point des plans d'exécution et des nécessités techniques de la réalisation, tant en ce qui concerne les dimensions libres, que l'équipement.

Les surfaces indiquées sont approximatives. Les retombées, soffites, faux-plafonds ne sont pas tous figurés ou le sont à titre indicatif.

Tous les objets meublants, indiqués en pointillé, ainsi que l'évier ne sont pas fournis.

Tableau des surfaces

Hall	6,90 m ²
Séjour - Cuisine	20,04 m ²
Chambre 1	12,70 m ²
Chambre 2	10,95 m ²
Chambre 3	9,35 m ²
Salle de bain	5,10 m ²
W.C	1,94 m ²
Dégagement	4,55 m ²

Surface Habitable Totale 71,53 m²

Terrasse 14,90 m²

Surface Privative Totale 86,43 m²