


PUR'SENS

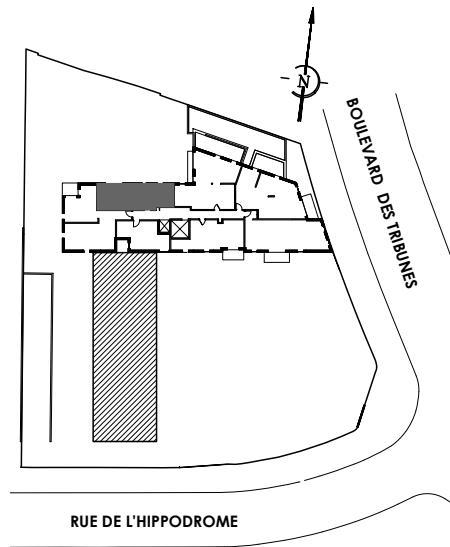


Appartement n° 203
Type T2

Niveau 2^{ème} étage

Séjour - Cuisine 21.59 m²
Entrée 3.11 m²
Chambre 12.09 m²
Salle d'eau + WC 5.52 m²

Surface habitable 42.31 m²

La surface des pièces comprend la surface des placards

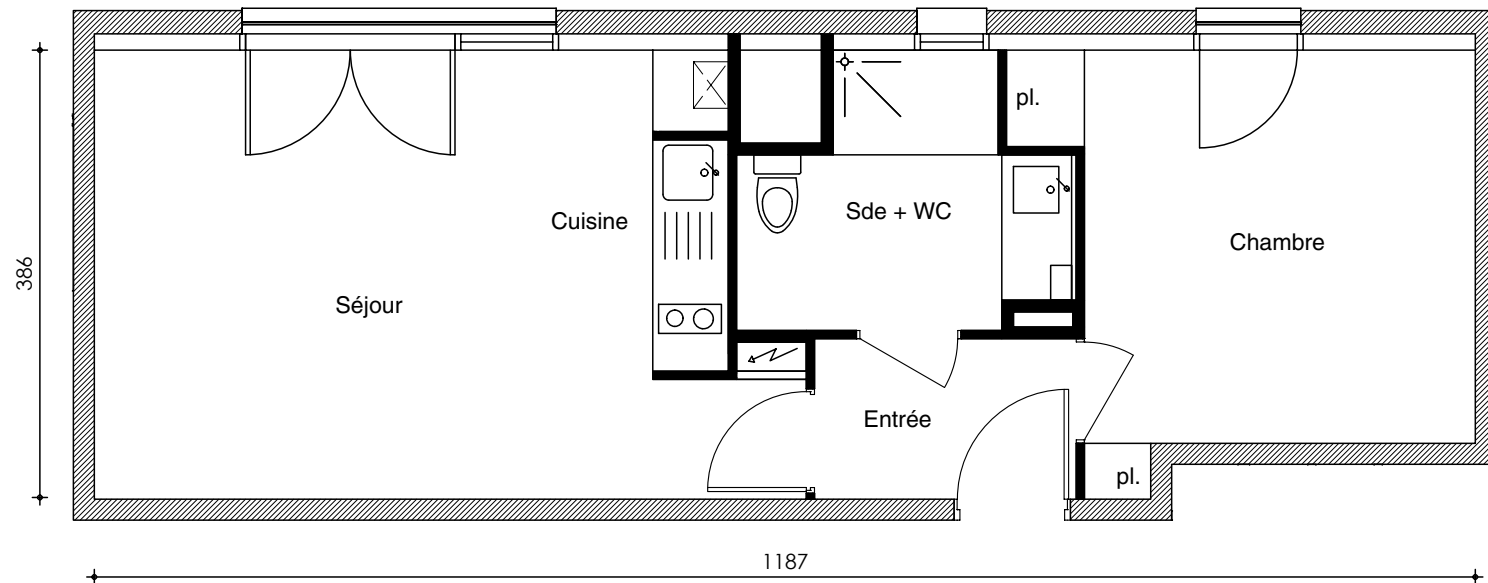

TRIEDRE ARCHITECTURE
D. MERDRIGNAC - D. PERROIN Architectes DPLG

 **CRÉDIT AGRICOLE**
IMMOBILIER

Crédit Agricole Promotion

Siège social : 12 place des Etats Unis
92545 MONTROUGE
Tél 05 34 410 410 – fax 05 34 410 463
www.ca-immobilier.fr