

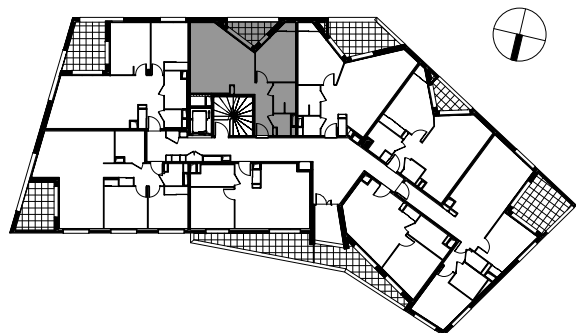


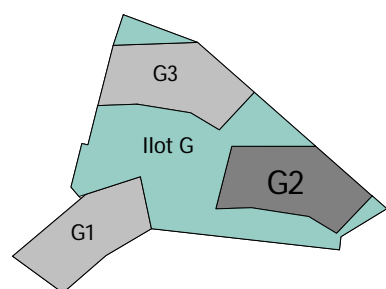

L'AVANT  
ANNECY TRÉSUMS SCÈNE



CRÉDIT AGRICOLE  
IMMOBILIER

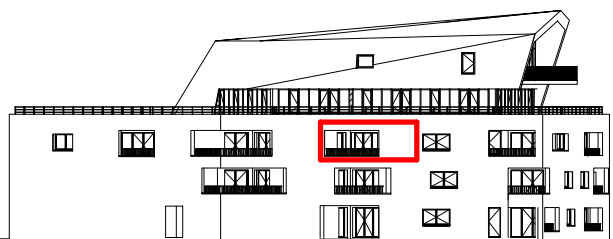

BATIMENT	G2
NIVEAU	N4
APPARTEMENT	G2401
TYPE	2P

TABLEAU DES SURFACES

ENTREE	5,73 m <sup>2</sup>
SEJOUR-CUISINE	23,81 m <sup>2</sup>
CH1	11,71 m <sup>2</sup>
SDE	3,93 m <sup>2</sup>
WC	2,02 m <sup>2</sup>
TOTAL SURFACE HABITABLE	47,20 m <sup>2</sup>
LOGGIA	4,12 m <sup>2</sup>

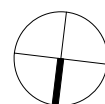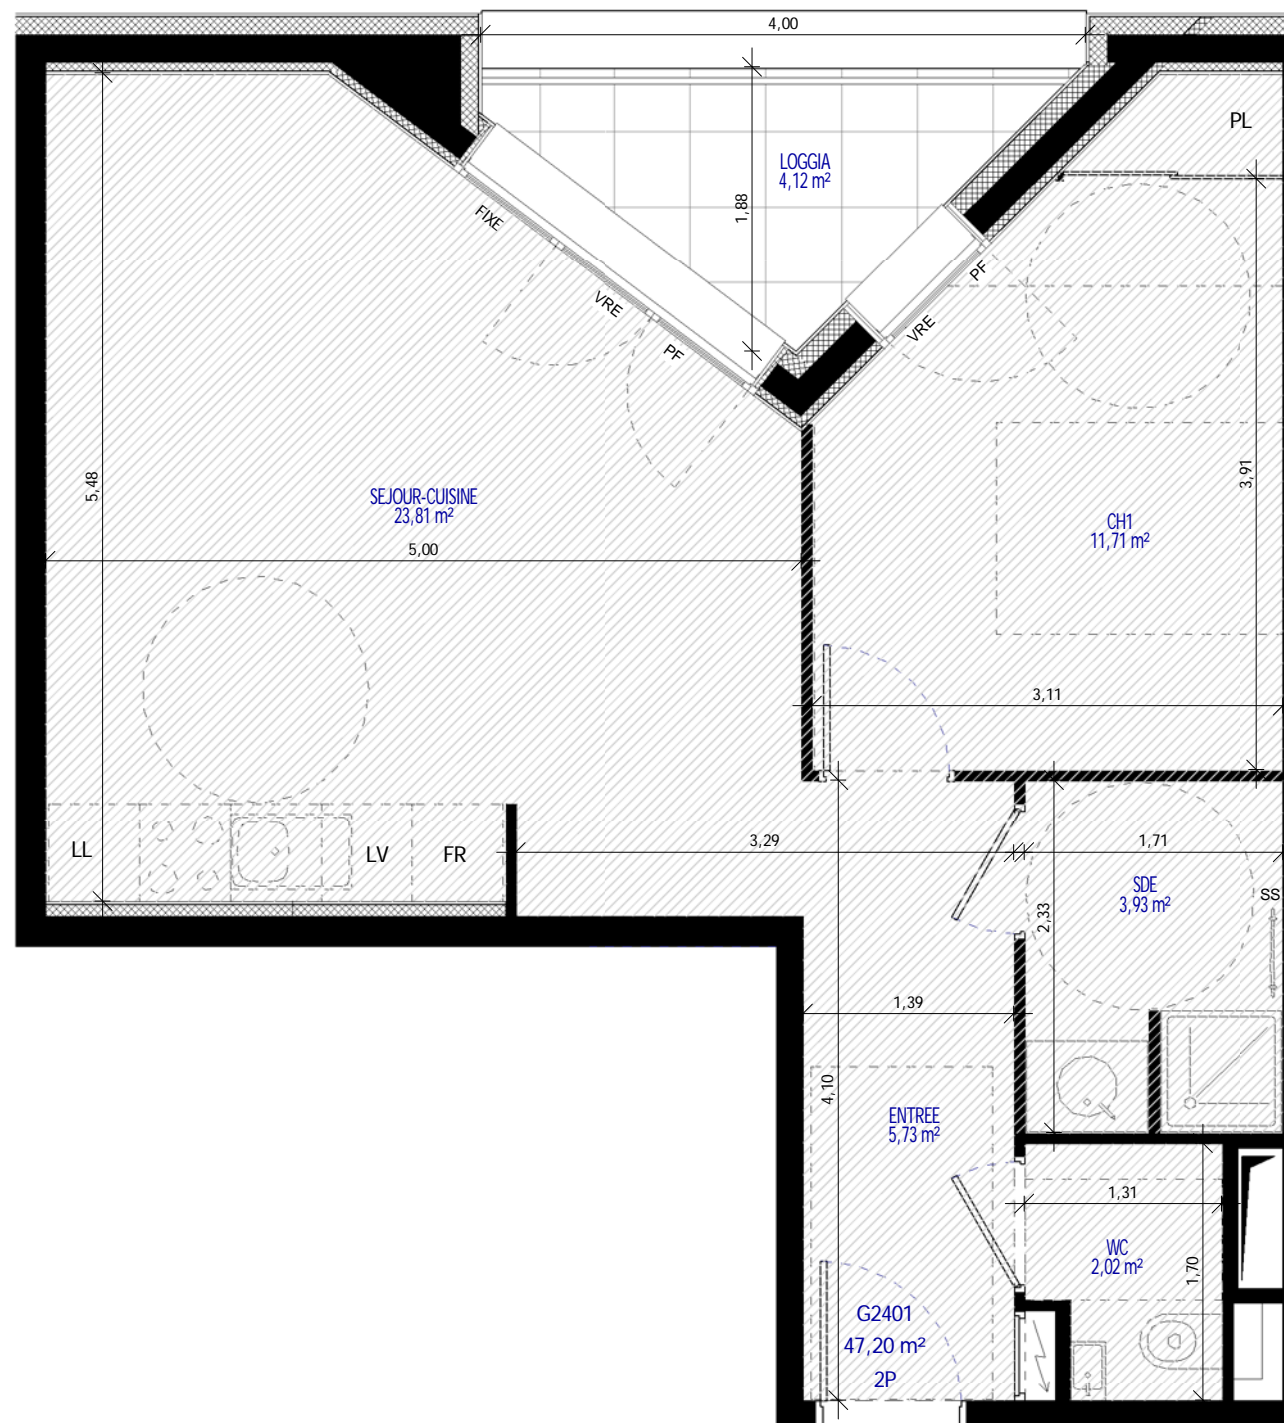

Les cotes, les surfaces ainsi que la position des éléments techniques sont donnés sous réserve des impératifs de construction et des tolérances d'exécution. De ce fait, les indications portées sur les plans ne sont qu'approximatives et donc non contractuelles. La position, la dimension et le nombre de radiateurs seront définis ultérieurement suivant l'étude thermique. Les retombés, poutres, faux plafond, équipements et canalisations ne sont pas systématiquement représentés.

25/09/2017