

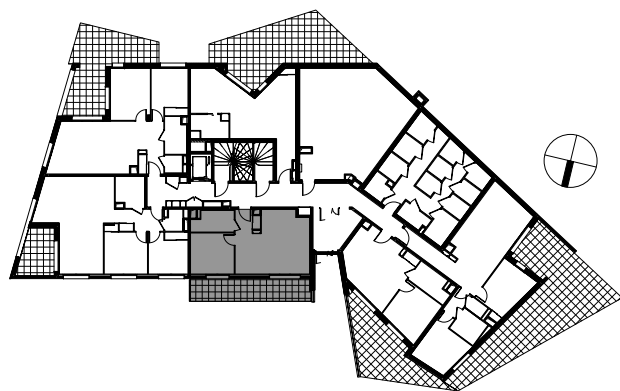


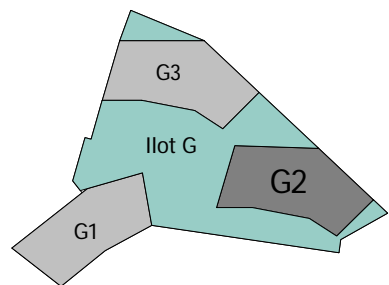

L'AVANT  
ANNECY TRÉSUMS SCÈNE



CRÉDIT AGRICOLE  
IMMOBILIER

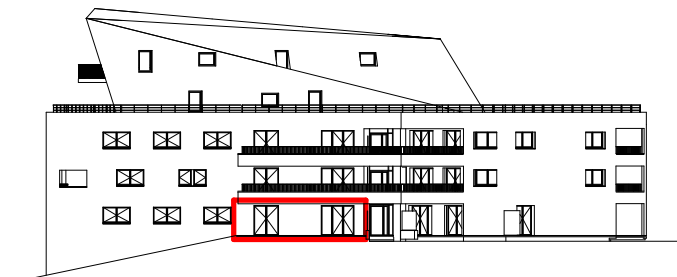

BATIMENT	G2
NIVEAU	N2
APPARTEMENT	G2204
TYPE	2P

TABLEAU DES SURFACES

ENTREE	3,19 m <sup>2</sup>
SEJOUR-CUISINE	25,03 m <sup>2</sup>
CH1	10,88 m <sup>2</sup>
SDE-WC	5,17 m <sup>2</sup>
<b>TOTAL SURFACE HABITABLE</b>	<b>44,27 m<sup>2</sup></b>
TERRASSE	16,61 m <sup>2</sup>

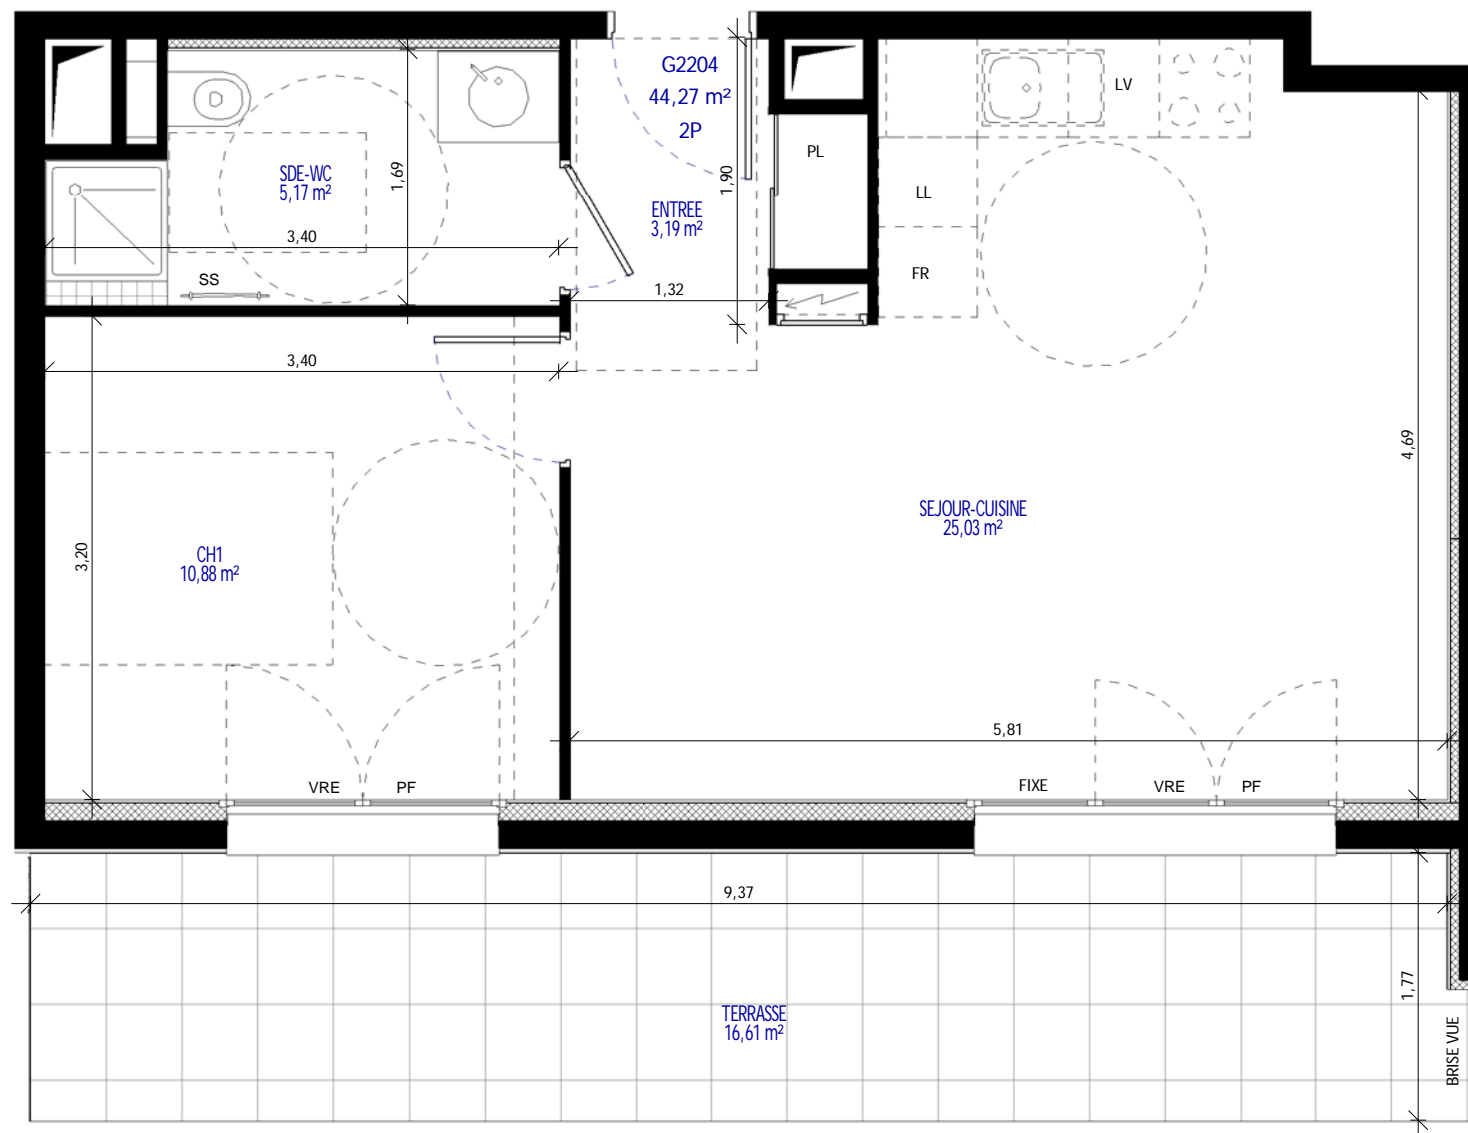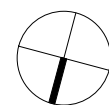

25/09/2017

Les cotes, les surfaces ainsi que la position des éléments techniques sont donnés sous réserve des impératifs de construction et des tolérances d'exécution. De ce fait, les indications portées sur les plans ne sont qu'approximatives et donc non contractuelles. La position, la dimension et le nombre de radiateurs seront définis ultérieurement suivant l'étude thermique. Les retombés, poutres, faux plafond, équipements et canalisations ne sont pas systématiquement représentés.