
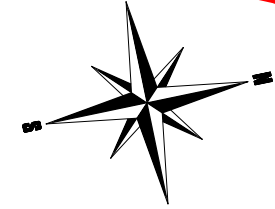


15 Septembre 2017

RESIDENCE AN'MAEN

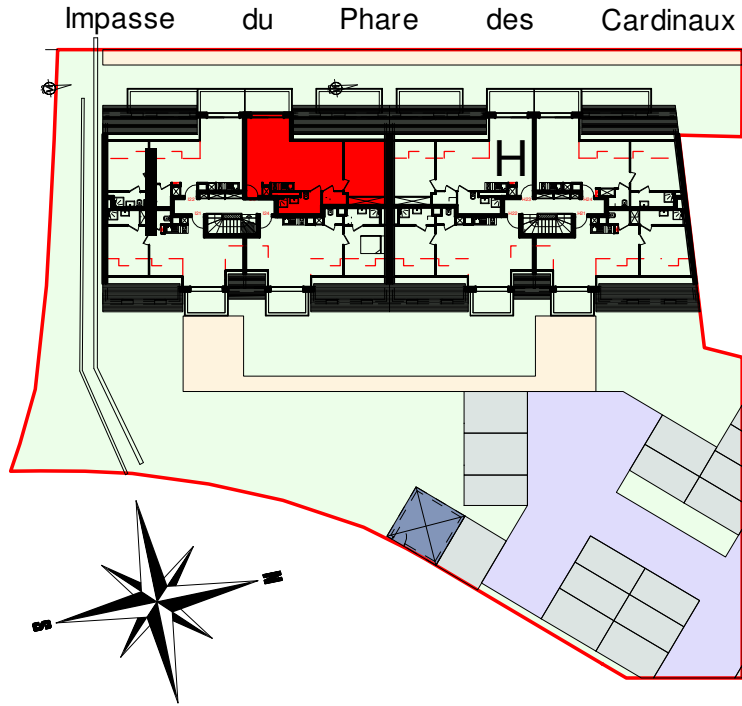


Appartement n°	I23
Type	T2
Bâtiment	I
Niveau	2ème étage
Entrée/Séjour/Cuisine	31.83 m ²
Chambre 1	12.16 m ²
SDE	5.44 m ²
Cellier	2.02 m ²

Surface utile	60.29 m ²
Surface habitable	51.45 m ²
Balcon	7.03 m ²

La surface des pièces comprend la surface des placards

7.63

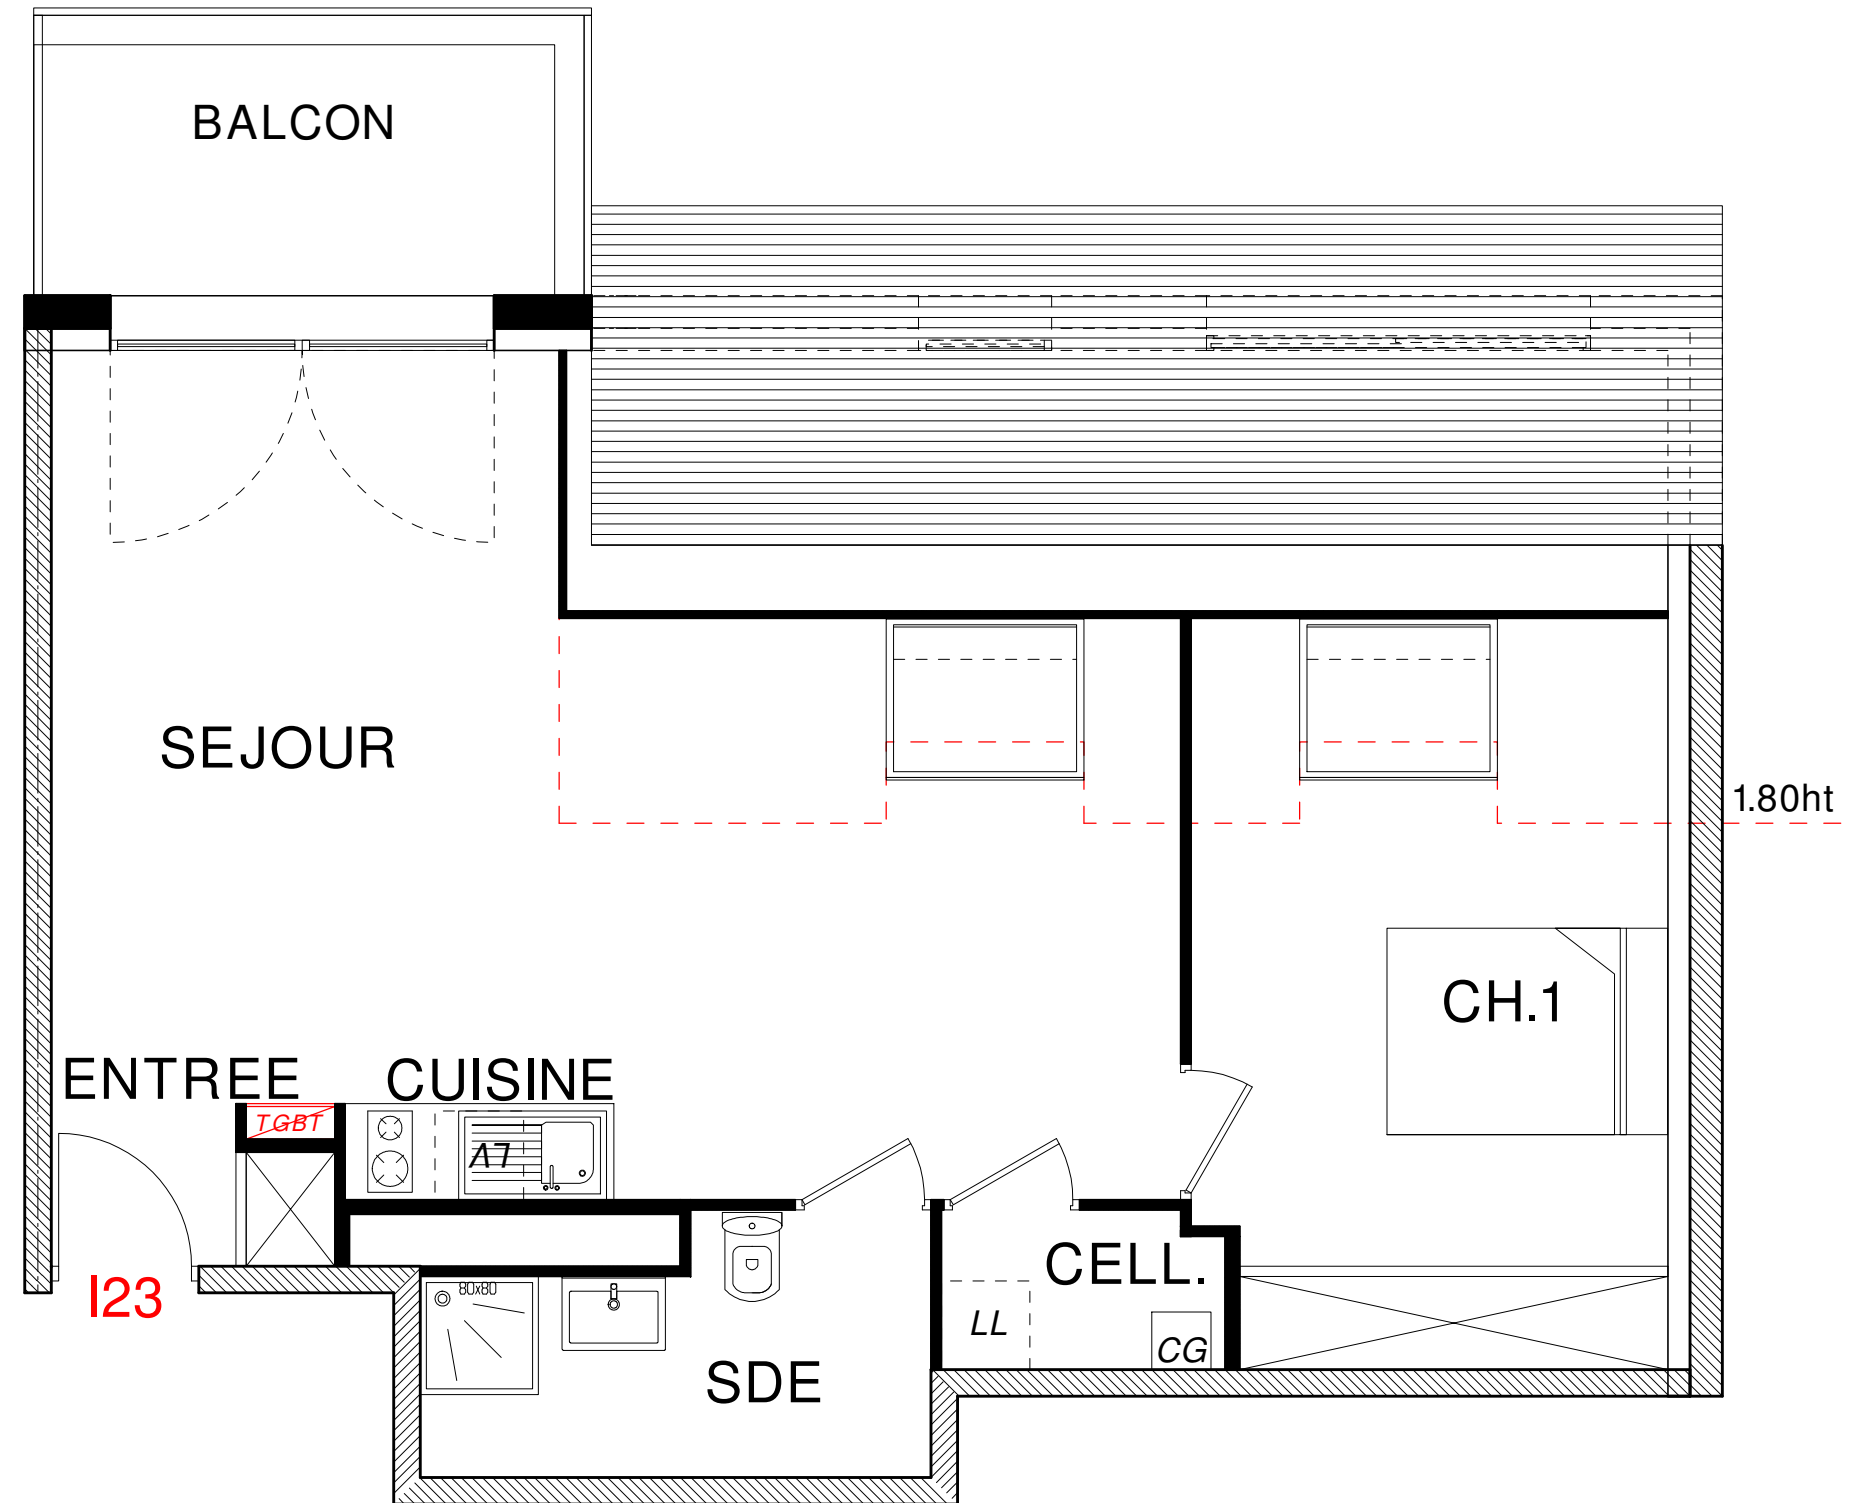

GIRARD
architectes
Ref : CGV

CA CRÉDIT AGRICOLE
IMMOBILIER

Crédit Agricole Immobilier Promotion
Siège social : 12 place des États-Unis
92545 Montrouge cedex
tél 01 43 23 39 00
www.ca-immobilier.fr

Le présent document est susceptible de modifications techniques ou administratives