

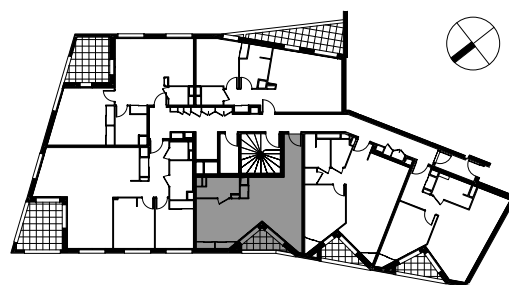


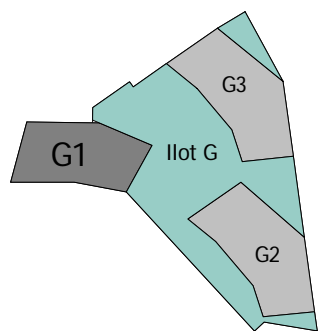

L'AVANT
ANNECY TRÉSUMS SCÈNE



CRÉDIT AGRICOLE
IMMOBILIER

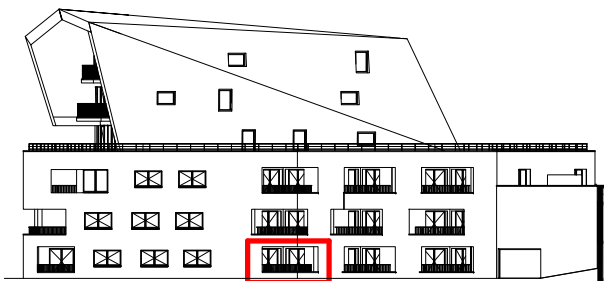

BATIMENT	G1
NIVEAU	N0
APPARTEMENT	G1006
TYPE	ST

TABLEAU DES SURFACES

ENTREE	5.40 m ²
CHAMBRE-SEJOUR-CUISINE	31.49 m ²
SDE-WC	4.53 m ²
TOTAL SURFACE HABITABLE	41.42 m ²
LOGGIA	3.38 m ²

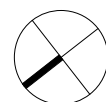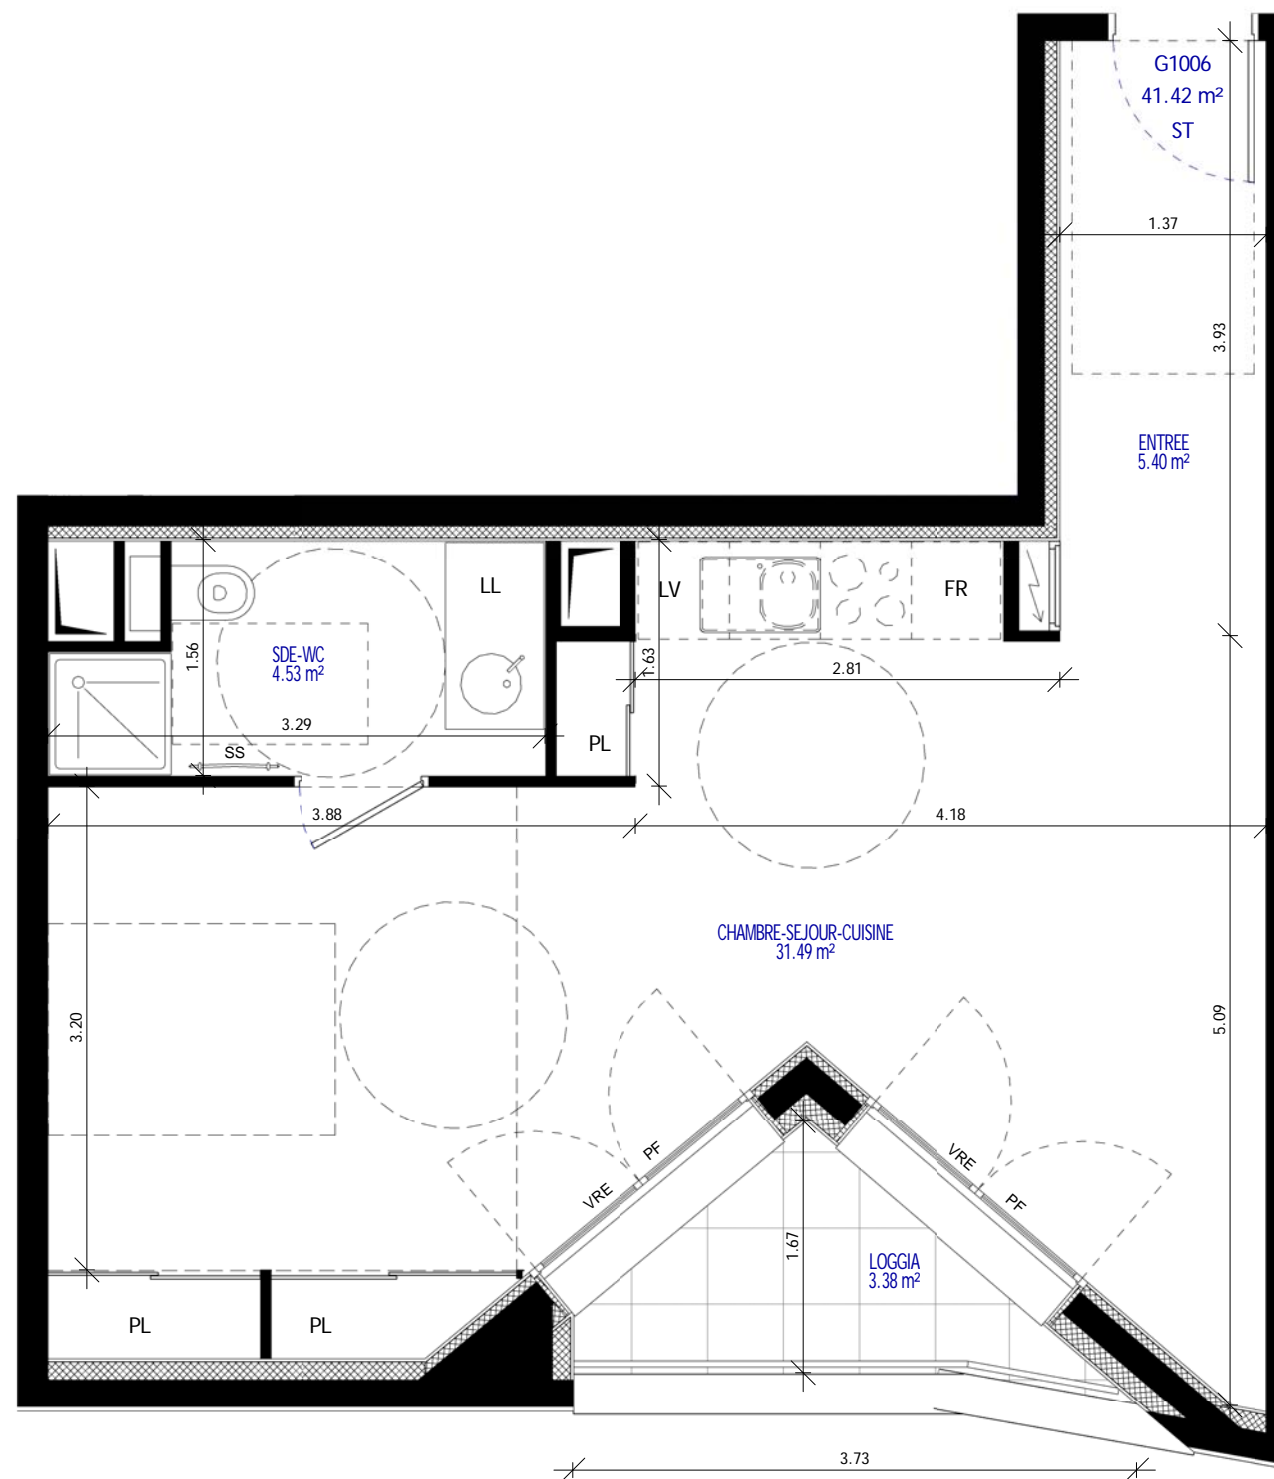

19/092017

Les cotes, les surfaces ainsi que la position des éléments techniques sont donnés sous réserve des impératifs de construction et des tolérances d'exécution. De ce fait, les indications portées sur les plans ne sont qu'approximatives et donc non contractuelles. La position, la dimension et le nombre de radiateurs seront définis ultérieurement suivant l'étude thermique. Les retombés, poutres, faux plafond, équipements et canalisations ne sont pas systématiquement représentés.