


# HART'MONY

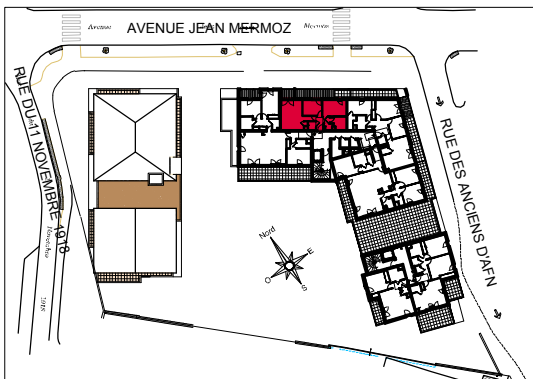


**Appartement n°** A32  
**Type** T3  
**Bâtiment** A  
**Niveau** 3ème étage

entrée	4.38 m <sup>2</sup>
séjour/cuisine	22.29 m <sup>2</sup>
chambre 1	11.53 m <sup>2</sup>
chambre 2	9.17 m <sup>2</sup>
bains	5.84 m <sup>2</sup>
Rgt.	1.51 m <sup>2</sup>
wc	1.98 m <sup>2</sup>

<b>Surface habitable</b>	<b>56.70 m<sup>2</sup></b>
loggia	3.66 m <sup>2</sup>
balcon	10.40 m <sup>2</sup>
terrasse	4.19 m <sup>2</sup>

La surface des pièces comprend la surface des placards.

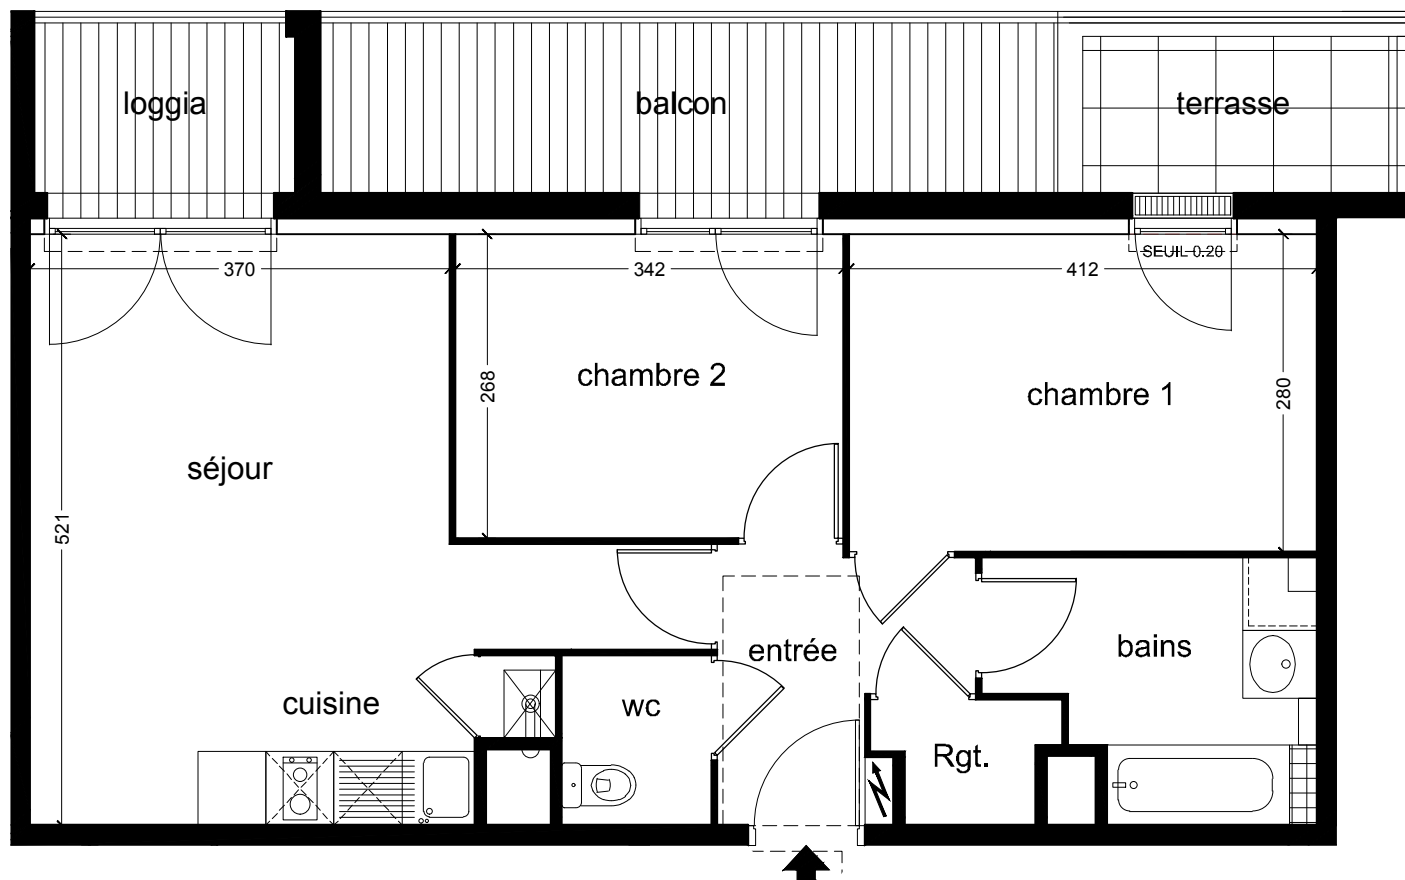

Atelier d'Architecture Claude Blanchet  
 DATE : 13 NOVEMBRE 2017

**CRÉDIT AGRICOLE**  
 IMMOBILIER

Crédit Agricole Immobilier Promotion

Siège social : 12 place des États-Unis  
 92545 Montrouge cedex  
 tél 01 43 23 39 00  
 www.ca-immobilier.fr