



15 Septembre 2017

RESIDENCE AN'MAEN

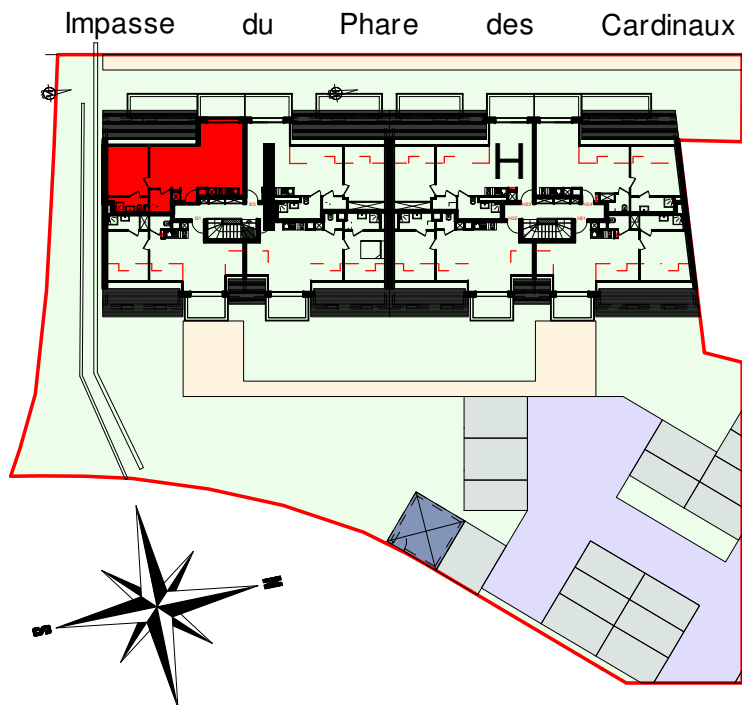

Appartement n°	I22
Type	T2
Bâtiment	I
Niveau	2ème étage
Entrée/Séjour/Cuisine	29.65 m ²
Chambre 1	9.12 m ²
SDE	3.27 m ²
Céllier	3.13 m ²
Surface utile	53.70 m ²
Surface habitable	45.17 m ²
Balcon	7.03 m ²

La surface des pièces comprend la surface des placards

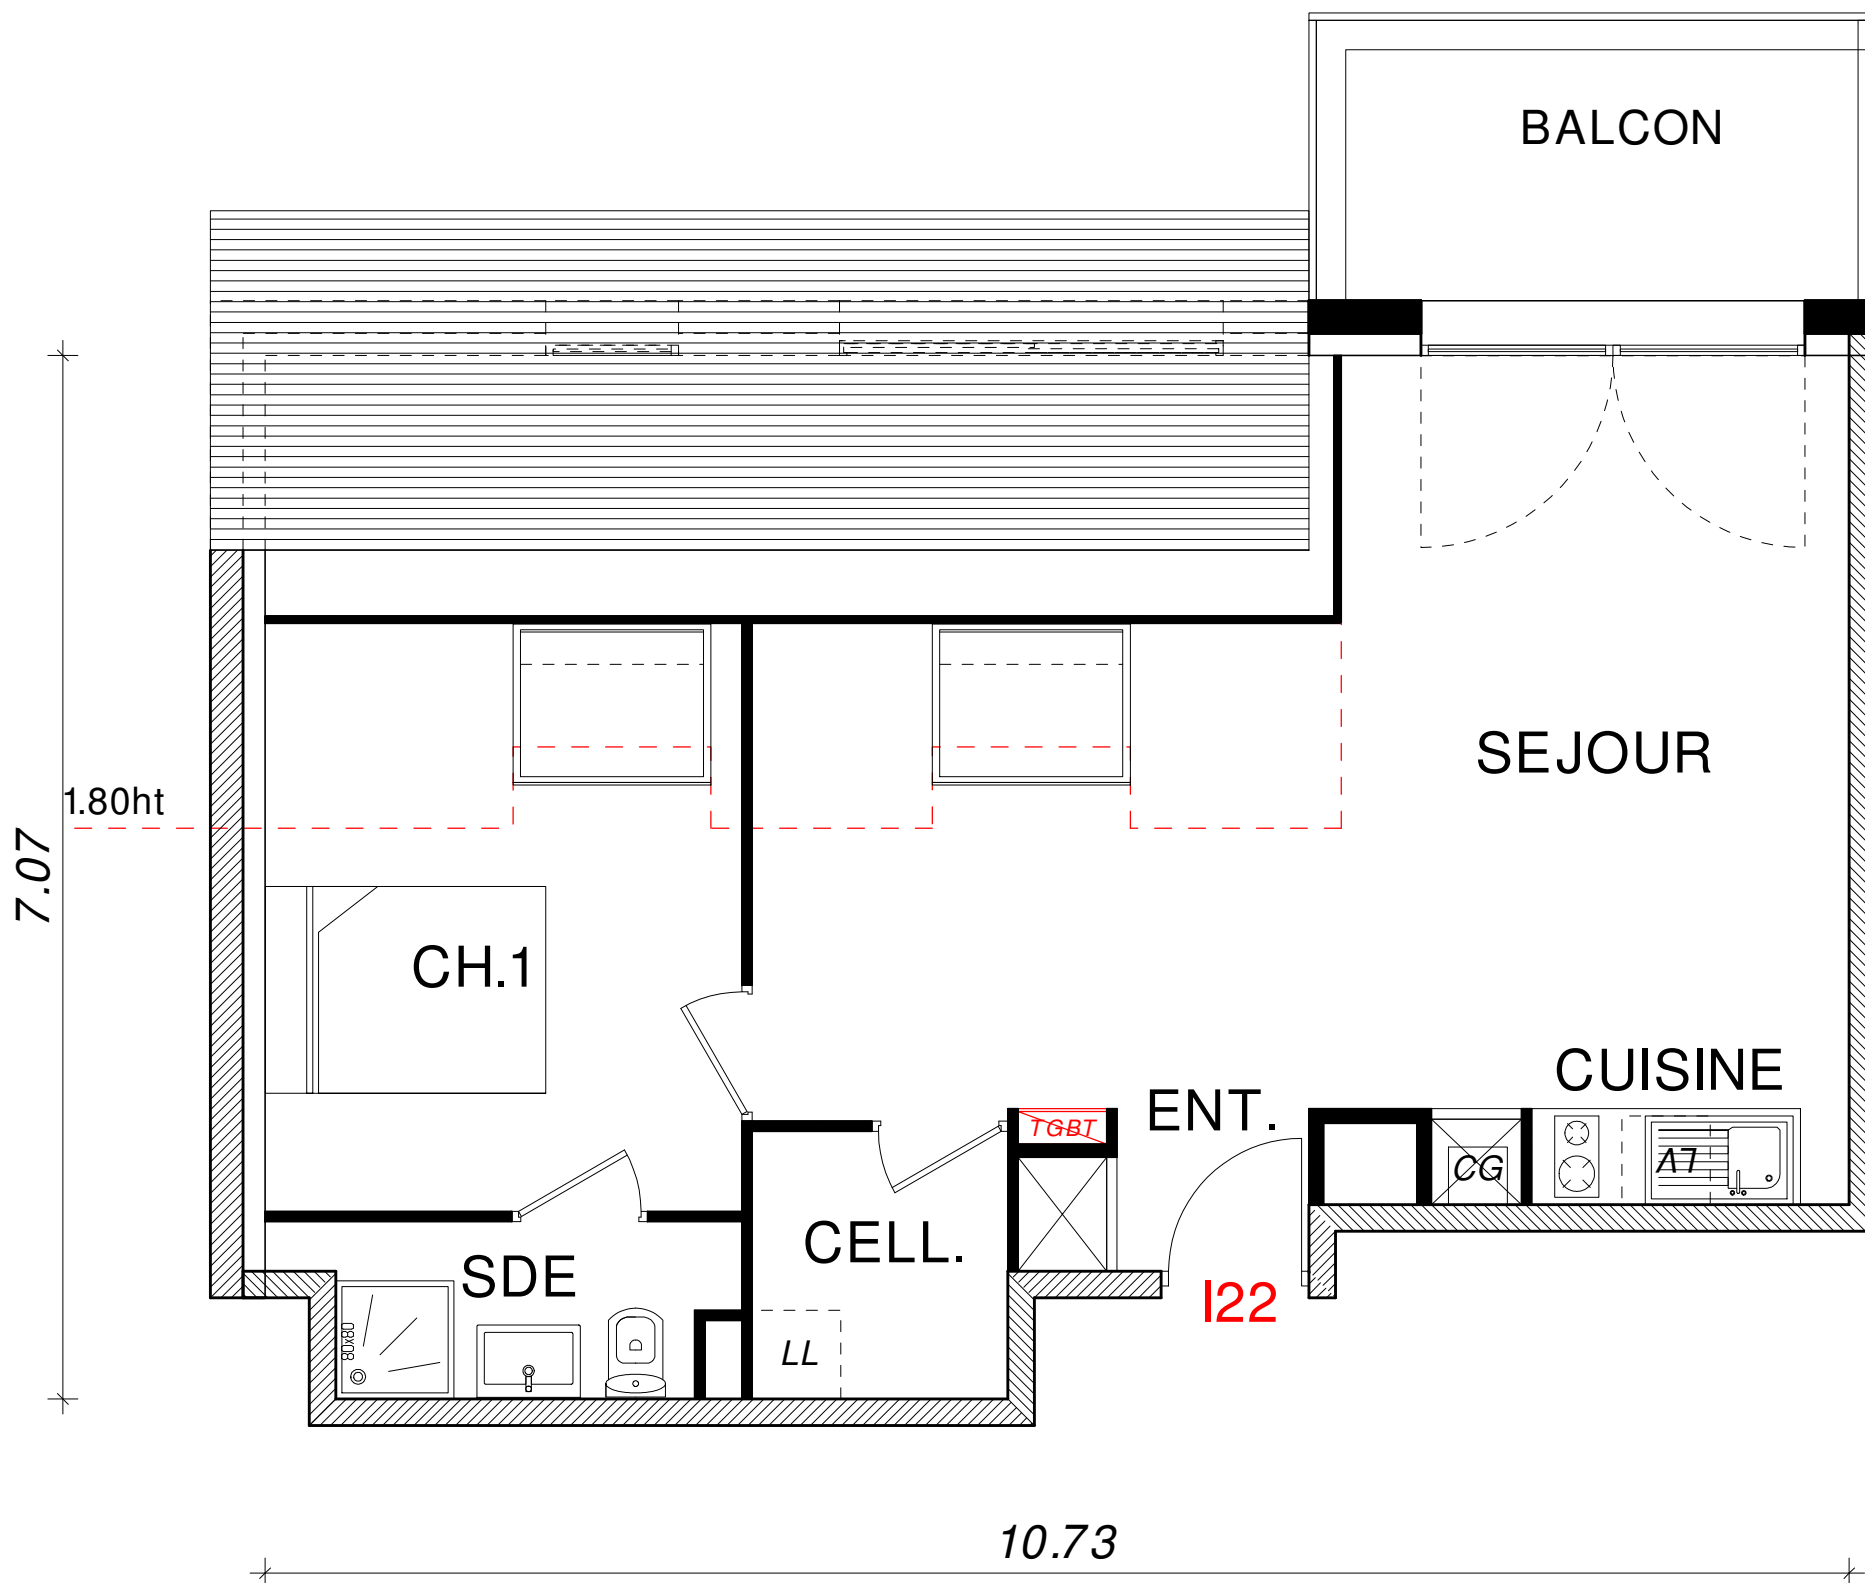

GIRARD
architectes
Ref : CGV



Crédit Agricole Immobilier Promotion
Siège social : 12 place des États-Unis
92545 Montrouge cedex
tél 01 43 23 39 00
www.ca-immobilier.fr

Le présent document est susceptible de modifications techniques ou administratives