


# L'INTERLUDE

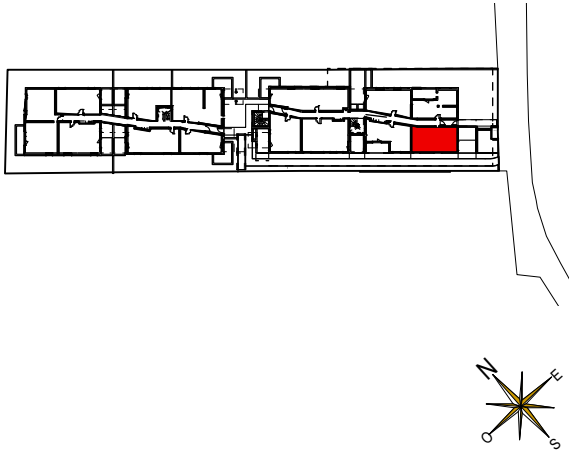


**Appartements n°** 01  
**Type** T2  
**Bâtiment** A  
**Niveau** RDC

Séjour/Cuisine 23,17 m<sup>2</sup>  
Chambre 11,65 m<sup>2</sup>  
Bains / WC 6,58 m<sup>2</sup>

**Surface habitable** 41,40 m<sup>2</sup>  
Terrasse 9,01 m<sup>2</sup>

La surface des pièces comprend la surface des placards

ZATTnSAT Architectes

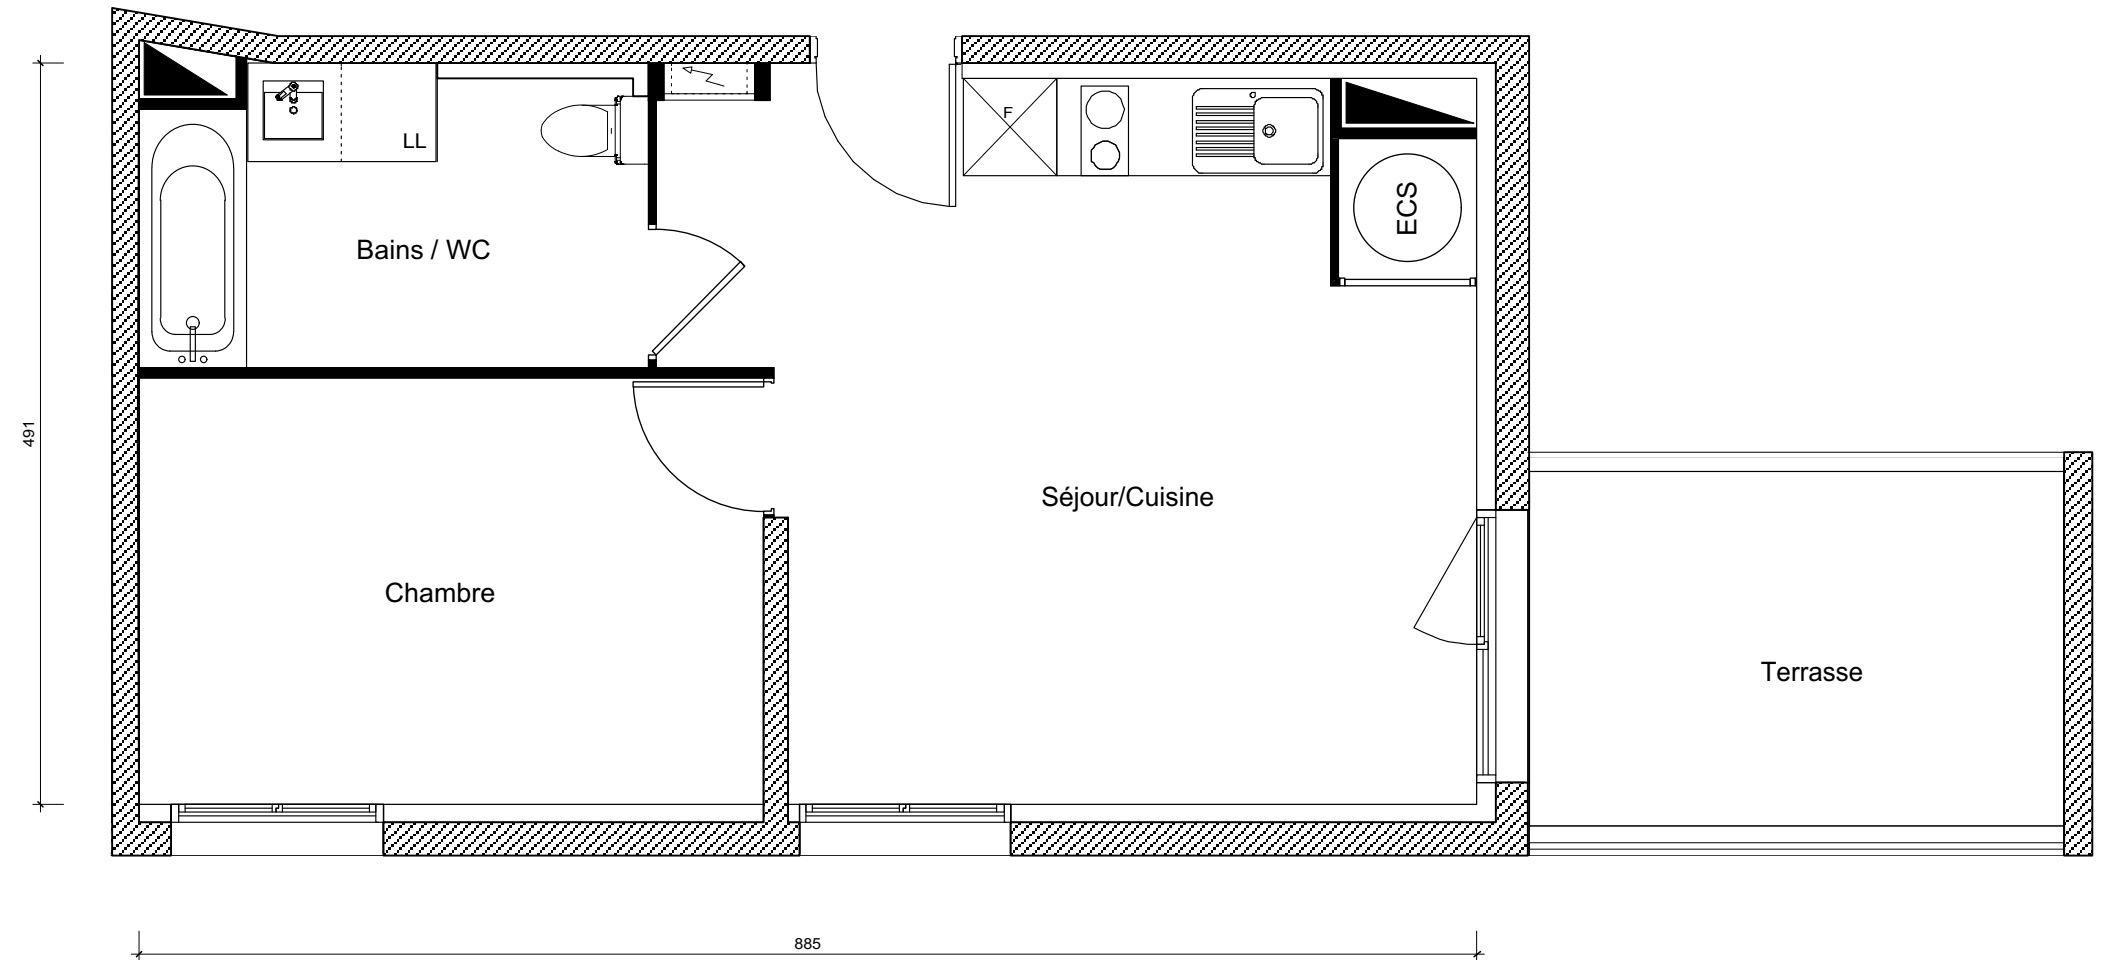

 **CRÉDIT AGRICOLE**  
IMMOBILIER

**Crédit Agricole Immobilier Résidentiel**  
Siège social : 78 chemin des Sept Deniers  
Bât.6 - BP 60401 - 31204 Toulouse Cedex 2  
tél 05 34 410 410 - fax 05 34 410 463  
[www.ca-immobilier.fr](http://www.ca-immobilier.fr)

 Faux-Plafond

Le présent document est susceptible de modifications techniques ou administratives.

12/07/2016