


AN HALEGENN

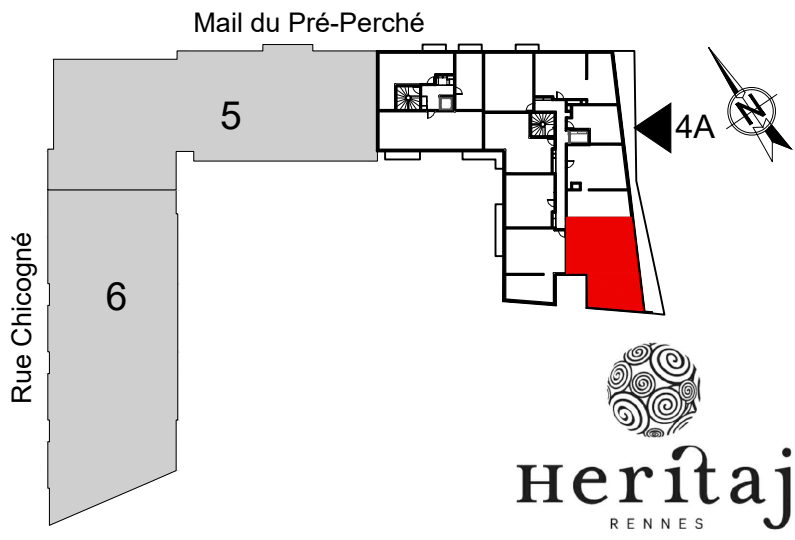

Bâtiment	4
Appartement n°	A 205
Type	T4
Niveau	2eme ETAGE
Entrée	3.85 m ²
Séjour	22.43 m ²
Cuisine	6.16 m ²
Chambre 1	14.26 m ²
Chambre 2	9.32 m ²
Chambre 3	12.02 m ²
Dégagement	4.38 m ²
Salle de bains	6.65 m ²
Salle d'eau	1.67 m ²
WC	2.79 m ²
Surface habitable	83.53 m²
Balcon 1	16.92 m ²


La surface des pièces comprend la surface des placards

Date	Modifications
12.10.2017	

Hauteur sous-plafond: 2.53 m

Légende technique

	Fenêtre translucide		Espace de manœuvre obligatoire pour personnes à mobilité réduite (PMR)
	Fixe		
	Fenêtre sérigraphié		
	Ouvrant		
	Fenêtre Ouvrant		Tableau électrique
	Porte Fenêtre Ouvrant		Plafond surbaissé
	Porte Fenêtre Couissants		Gaine Technique
			Pare douche

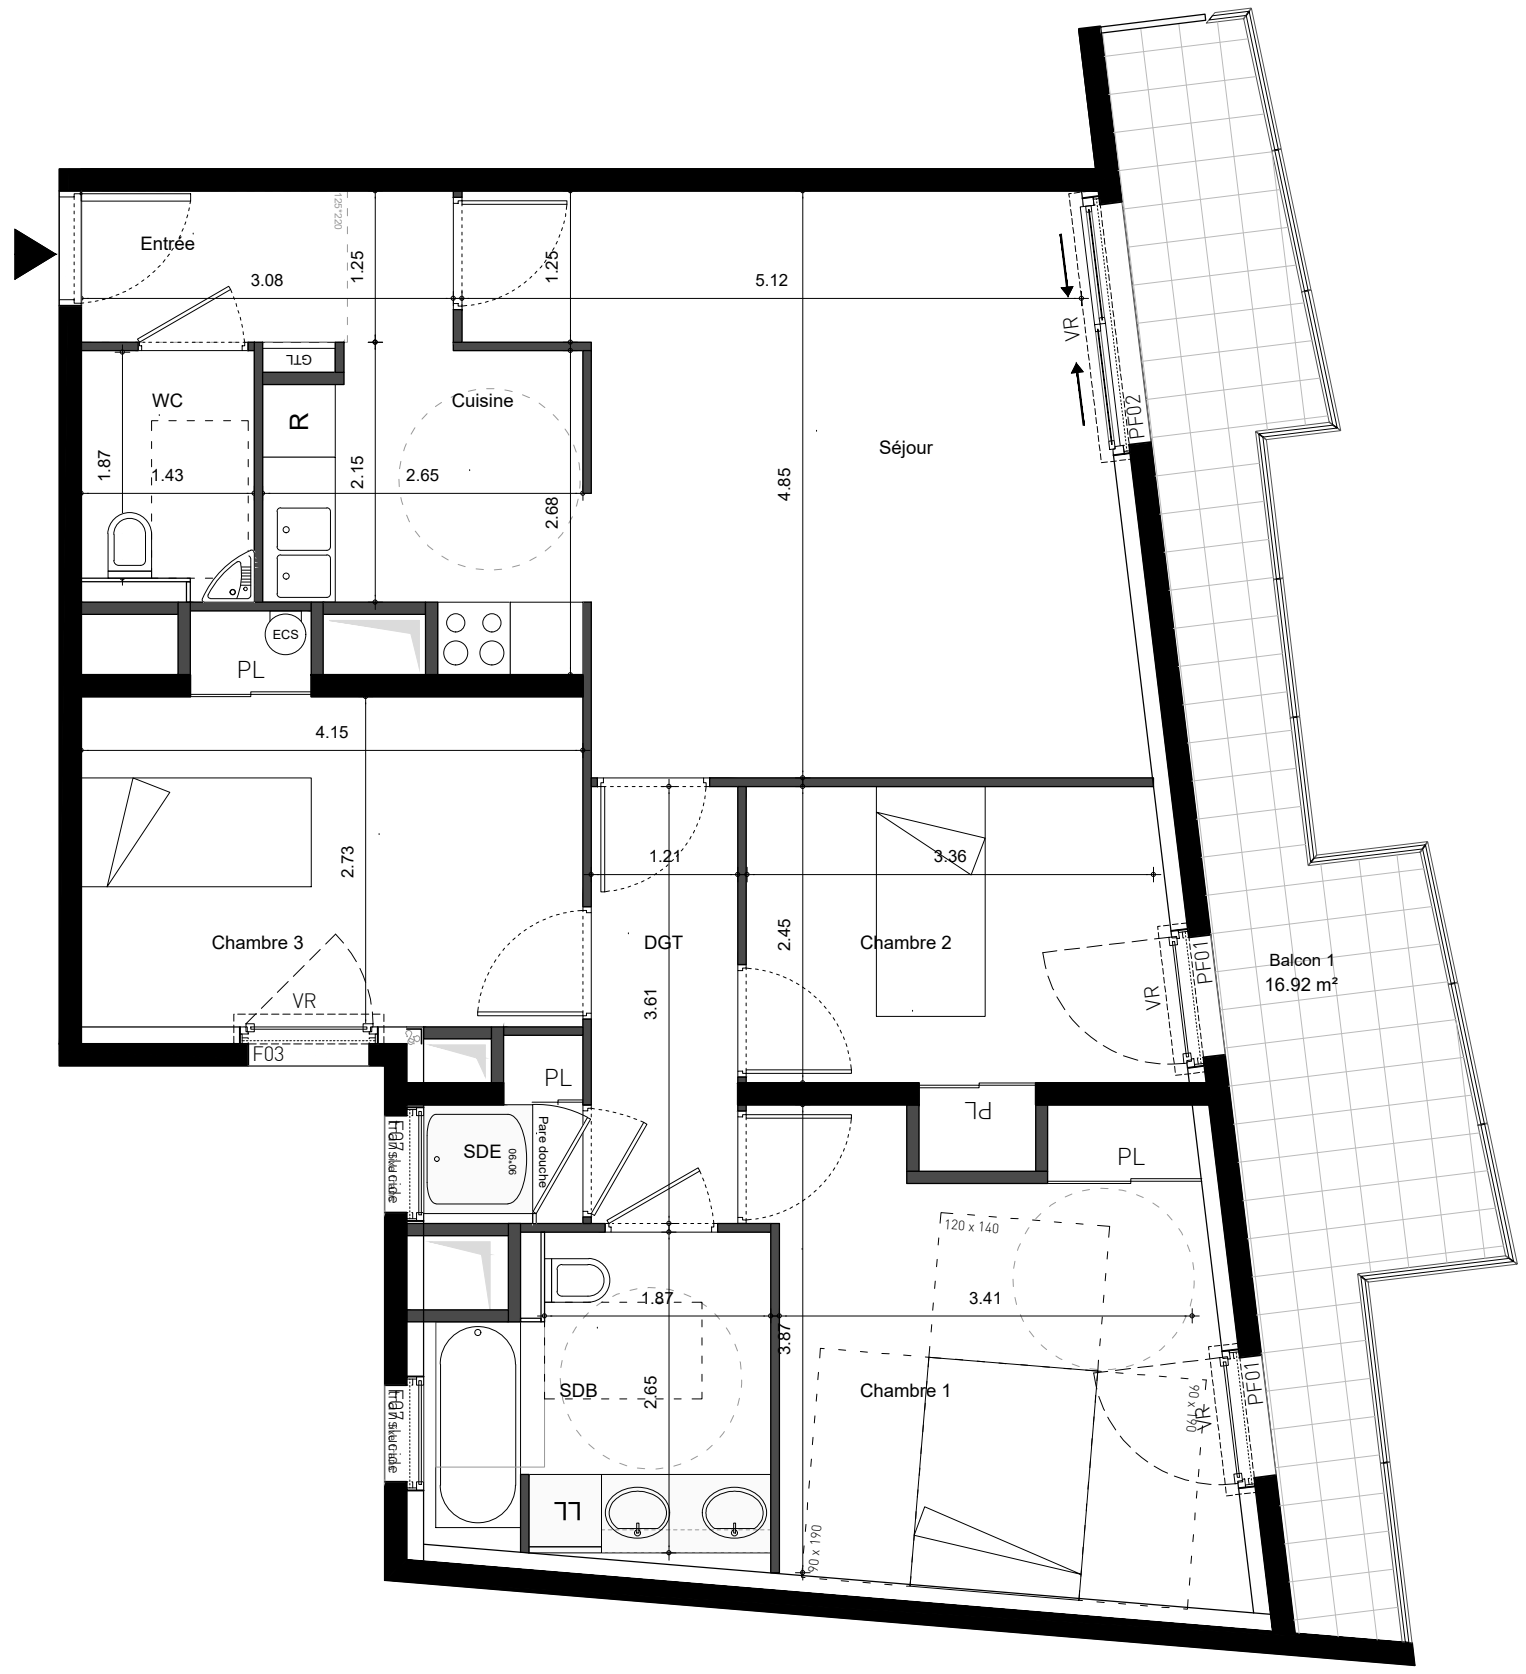

ecdm architectes
7, passage turquétel - 75011 PARIS
Tél: 01 44 93 20 60



Le présent document est susceptible de modifications techniques ou administratives