
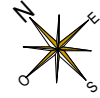


# L'INTERLUDE

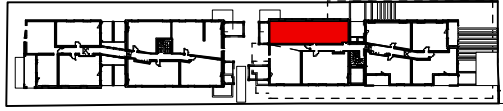


**Appartements n°** 10  
**Type** T3  
**Bâtiment** A  
**Niveau** R+1

Séjour/Cuisine 28,56 m<sup>2</sup>  
Chambre 1 11,98 m<sup>2</sup>  
Chambre 2 9,84 m<sup>2</sup>  
Bains 5,59 m<sup>2</sup>  
WC 1,37 m<sup>2</sup>  
Entrée 7,15 m<sup>2</sup>

**Surface habitable** 64,47 m<sup>2</sup>  
Balcon 8,52 m<sup>2</sup>

La surface des pièces comprend la surface des placards

ZATTnSAT Architectes

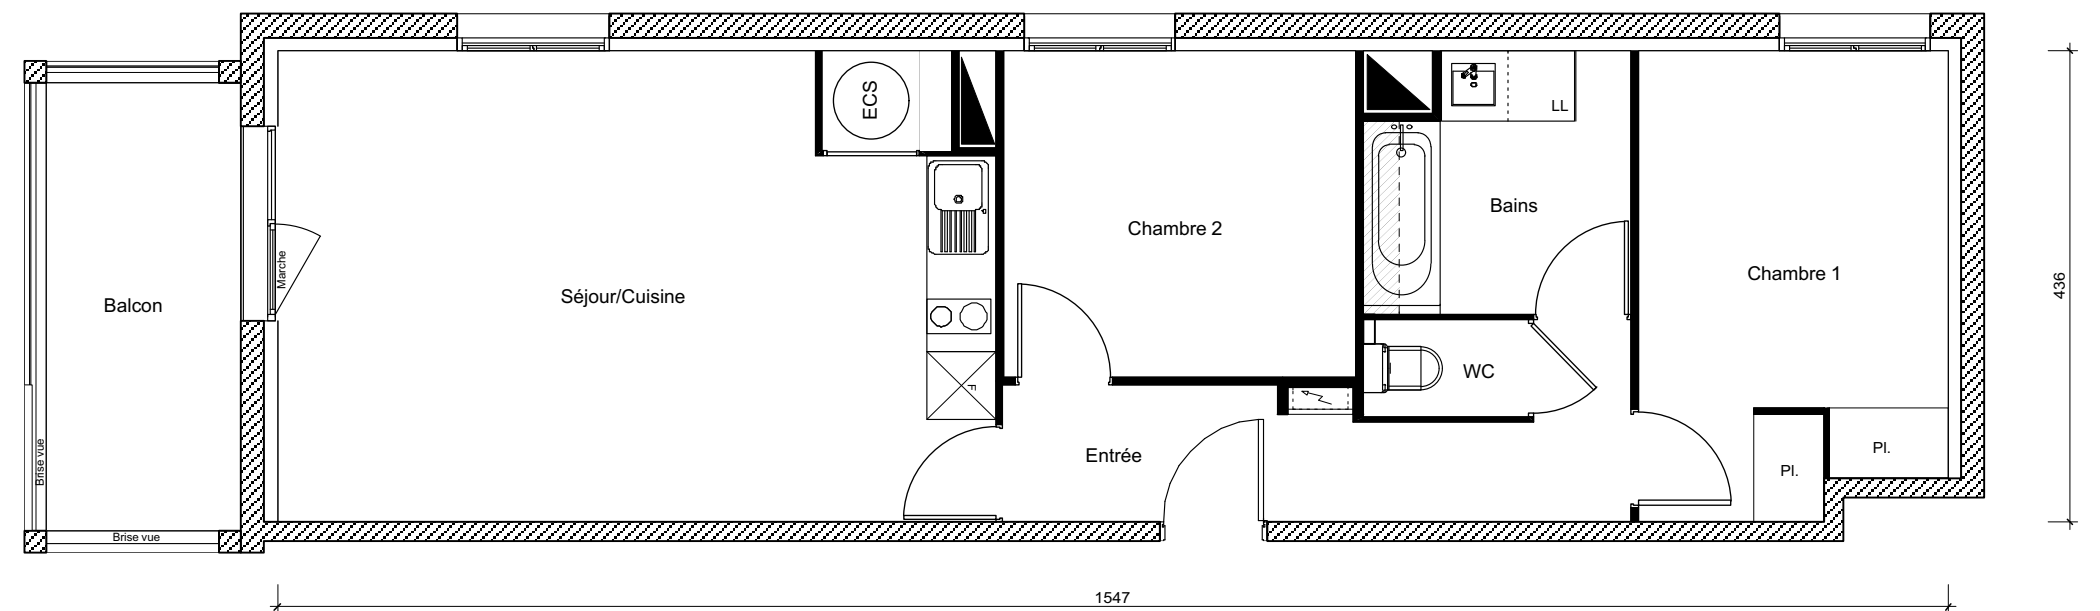

 **CRÉDIT AGRICOLE**  
IMMOBILIER

**Crédit Agricole Immobilier Résidentiel**  
Siège social : 78 chemin des Sept Deniers  
Bât.6 - BP 60401 - 31204 Toulouse Cedex 2  
tél 05 34 410 410 - fax 05 34 410 463  
[www.ca-immobilier.fr](http://www.ca-immobilier.fr)



Le présent document est susceptible de modifications techniques ou administratives.

12/07/2016