

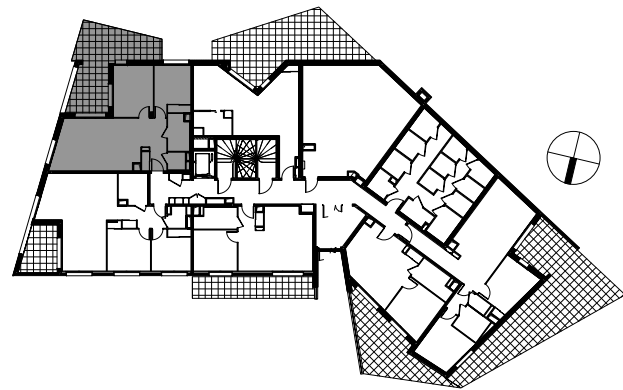


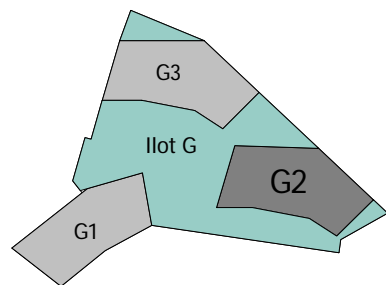

L'AVANT  
ANNECY TRÉSUMS SCÈNE



CRÉDIT AGRICOLE  
IMMOBILIER

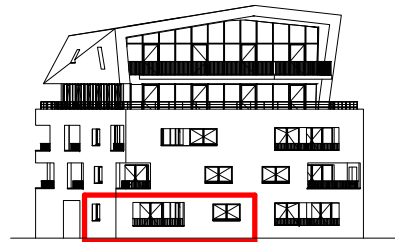

BATIMENT	G2
NIVEAU	N2
APPARTEMENT	G2206
TYPE	3P

**TABEAU DES SURFACES**

ENTREE	3,41 m <sup>2</sup>
SEJOUR-CUISINE	31,08 m <sup>2</sup>
CH1	12,48 m <sup>2</sup>
CH2	10,83 m <sup>2</sup>
SDB	4,74 m <sup>2</sup>
WC	1,90 m <sup>2</sup>
<b>TOTAL SURFACE HABITABLE</b>	<b>64,44 m<sup>2</sup></b>
TERRASSE	27,64 m <sup>2</sup>

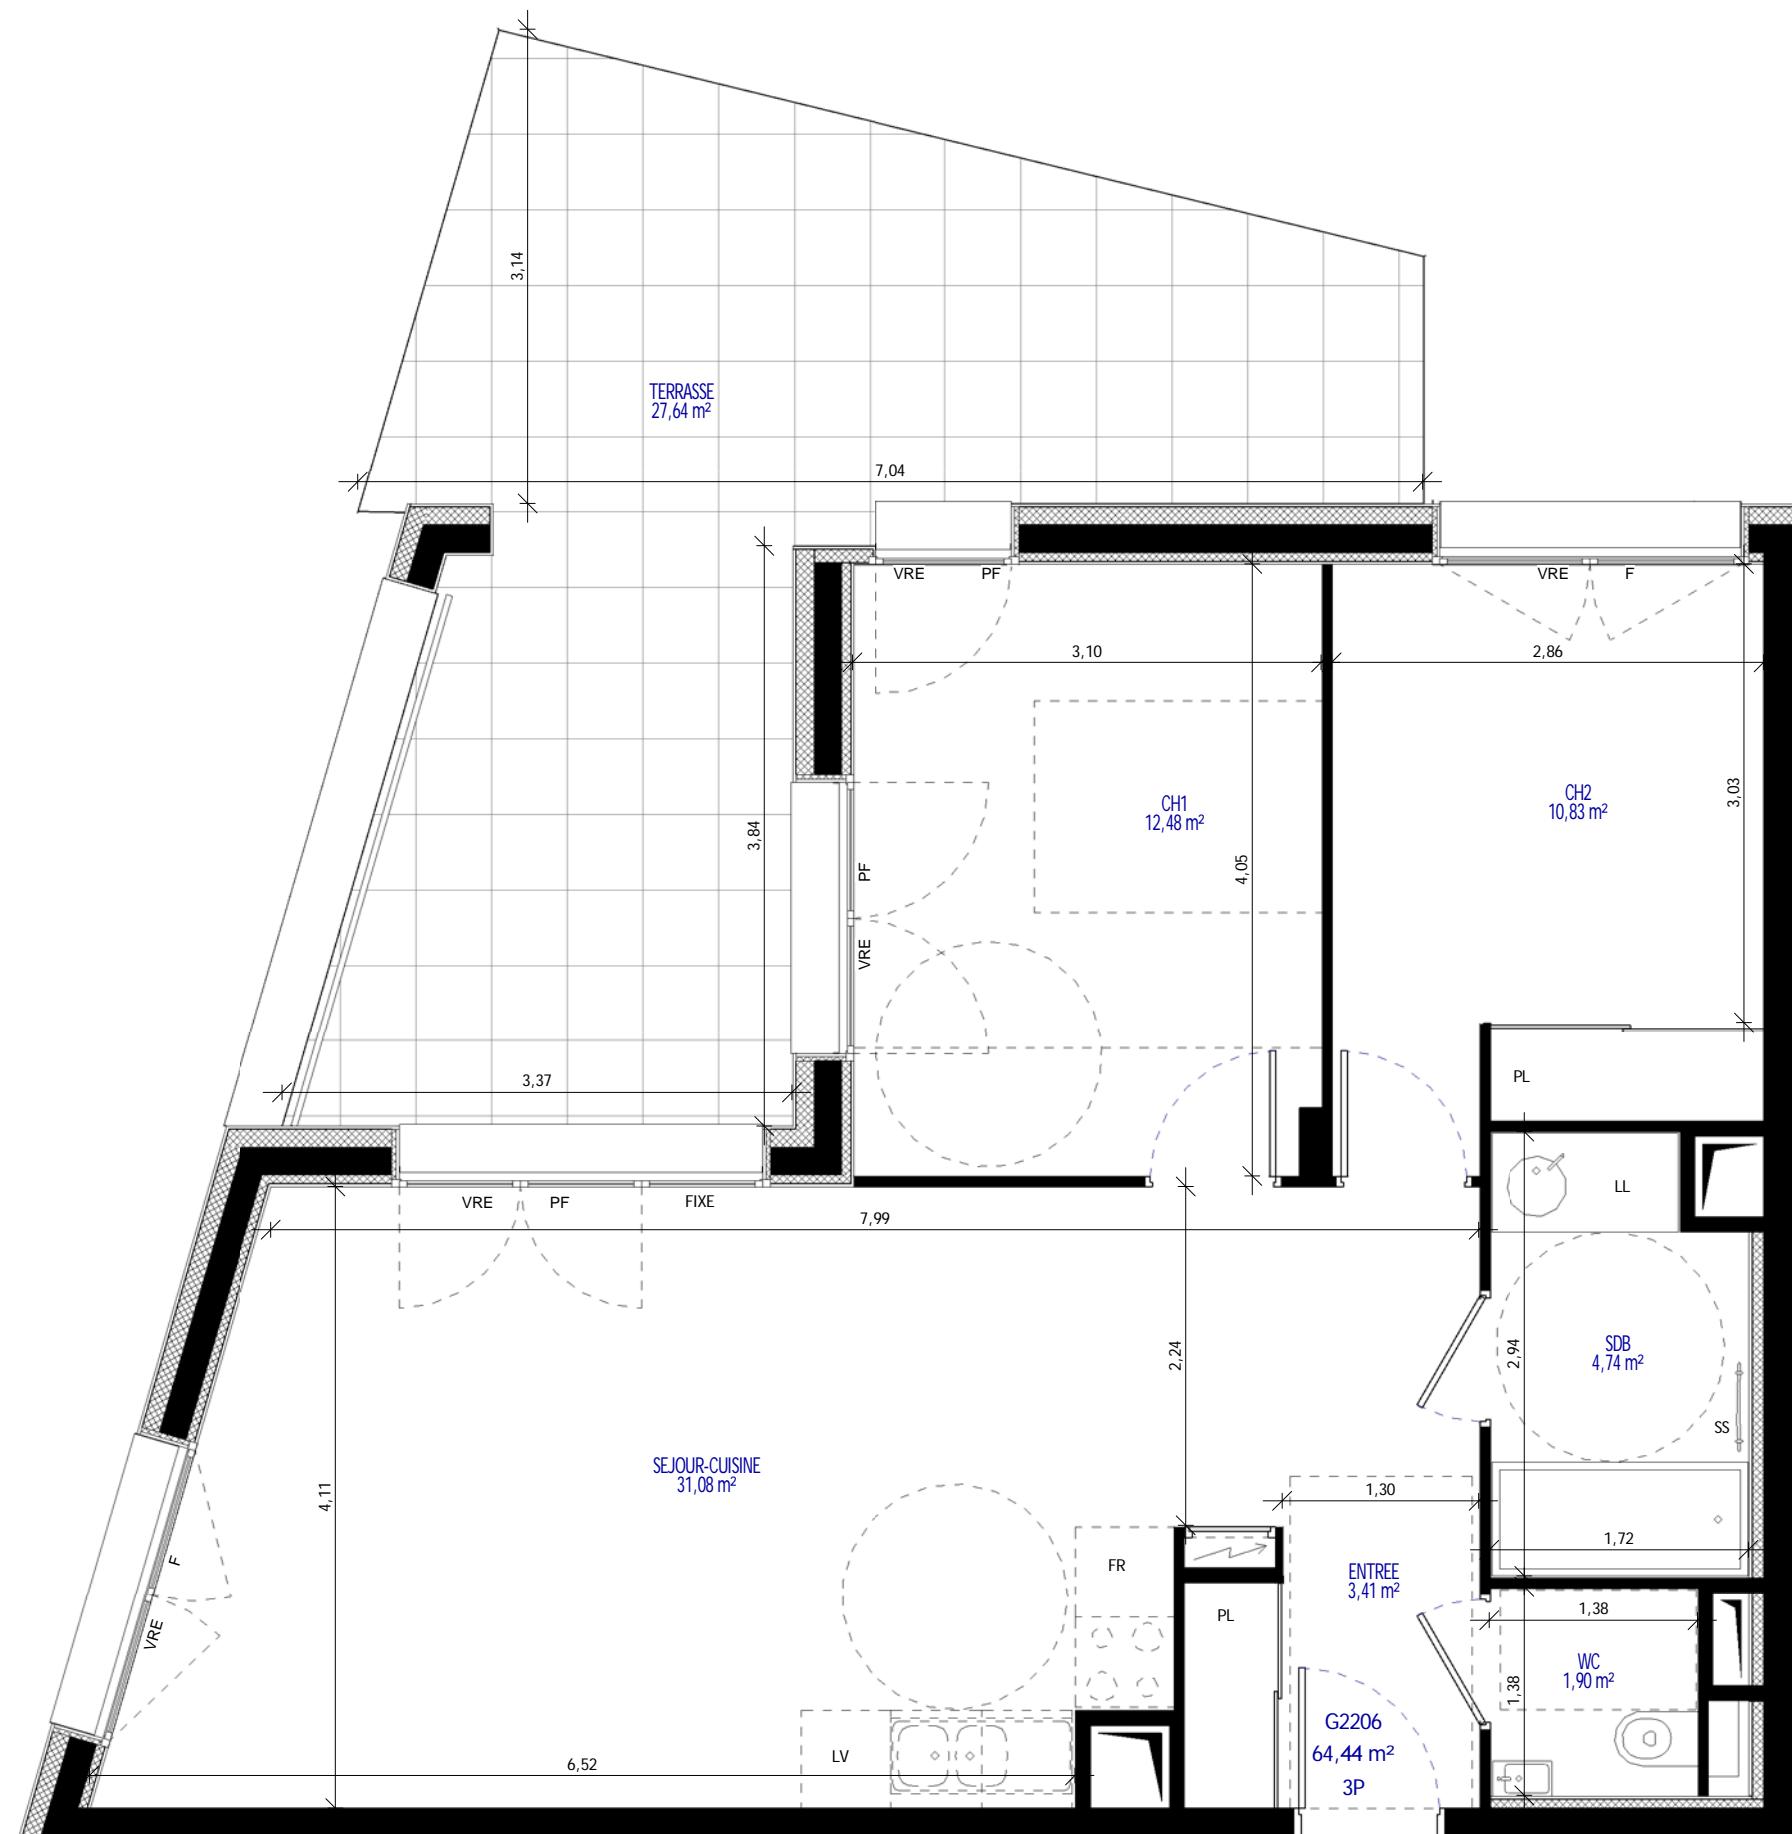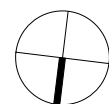

25/09/2017

Les cotes, les surfaces ainsi que la position des éléments techniques sont donnés sous réserve des impératifs de construction et des tolérances d'exécution. De ce fait, les indications portées sur les plans ne sont qu'approximatives et donc non contractuelles. La position, la dimension et le nombre de radiateurs seront définis ultérieurement suivant l'étude thermique. Les retombés, poutres, faux plafond, équipements et canalisations ne sont pas systématiquement représentés.