




L'AVANT
ANNECY TRÉSUMS SCÈNE


CRÉDIT AGRICOLE
IMMOBILIER

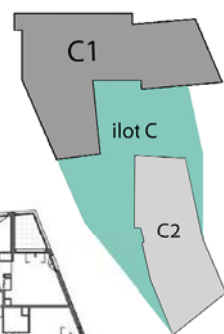


BATIMENT	C1
NIVEAU	1
APPARTEMENT	C1103
TYPE	T3

TABLEAU DES SURFACES

ENTREE	7.85 m ²
SEJOUR-CUISINE	27.53 m ²
CH1	13.89 m ²
CH2	11.13 m ²
SDB	4.67 m ²
WC	2.27 m ²
TOTAL SURFACE HABITABLE	67.34 m²
LOGGIA	10.26 m ²

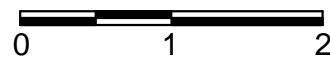

Les cotes, les surfaces ainsi que la position des éléments techniques sont donnés sous réserve des impératifs de construction et des tolérances d'exécution. De ce fait, les indications portées sur les plans ne sont qu'approximatives et donc non contractuelles. La position, la dimension et le nombre de radiateurs seront définis ultérieurement suivant l'étude thermique. Les retombés, poutres, faux plafond, équipements et canalisations ne sont pas systématiquement représentés.

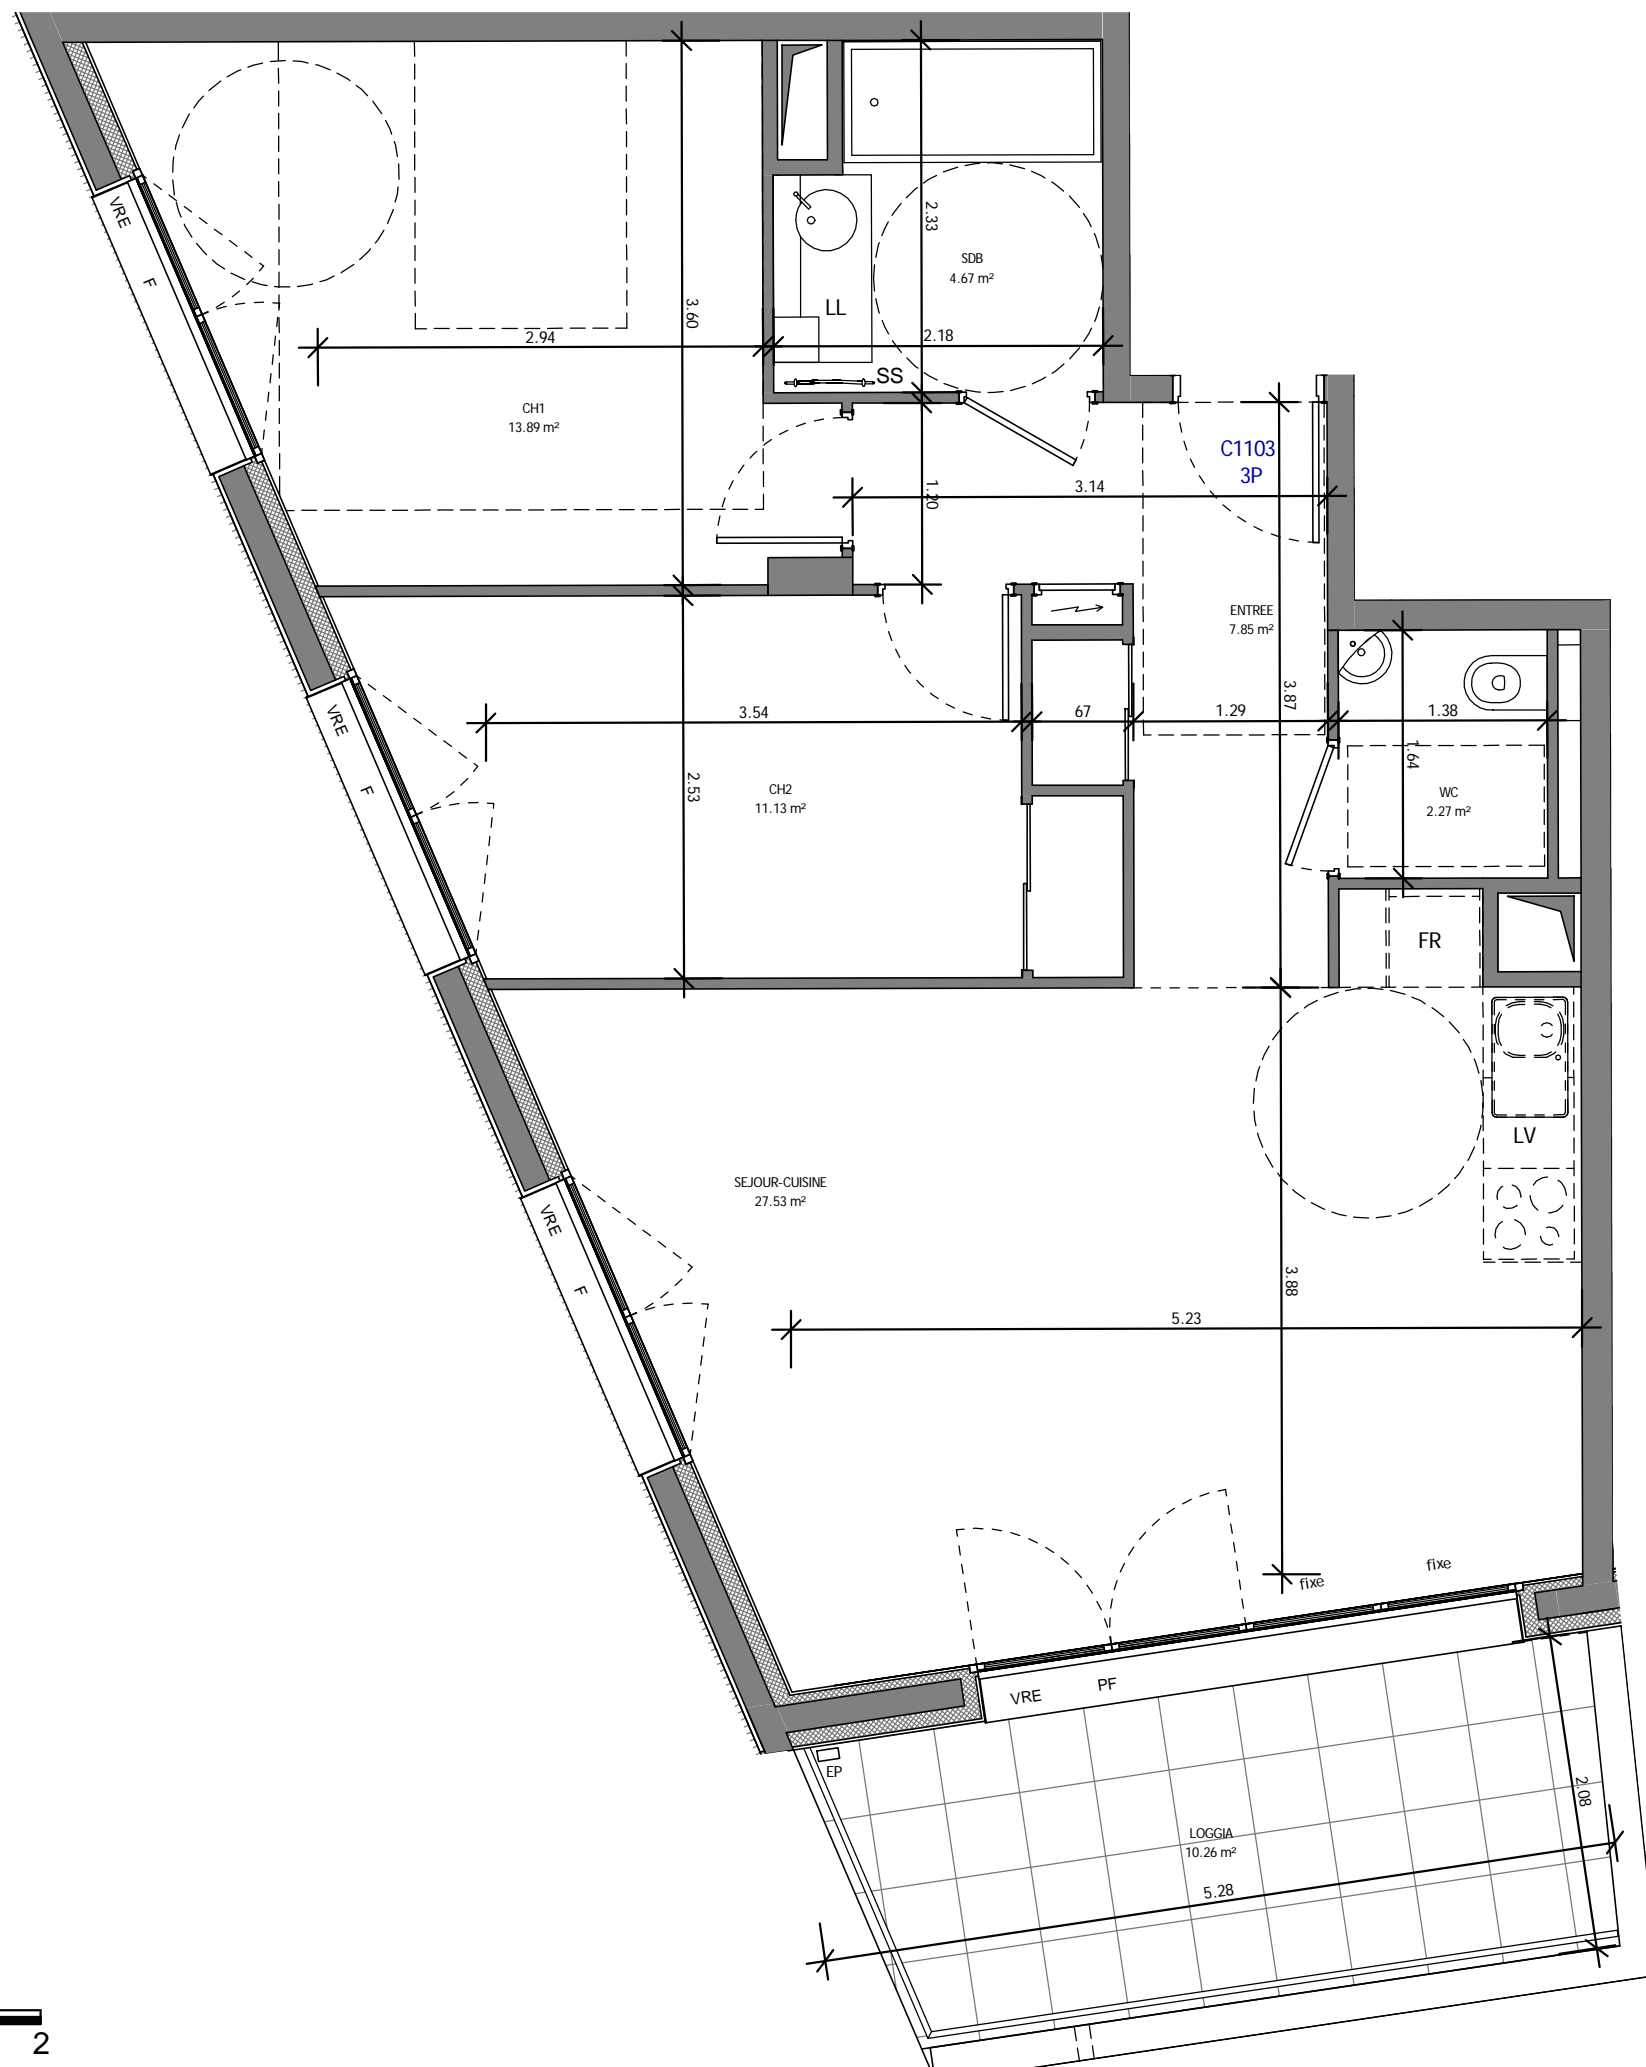

24/09/2015