

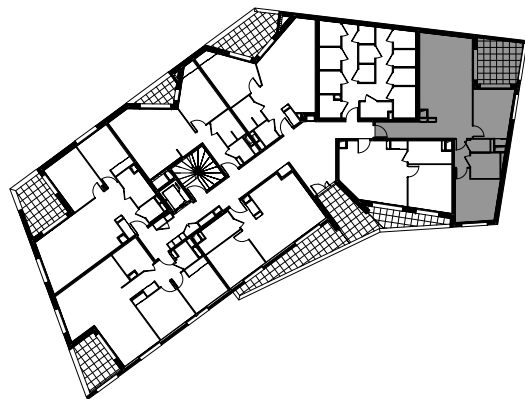


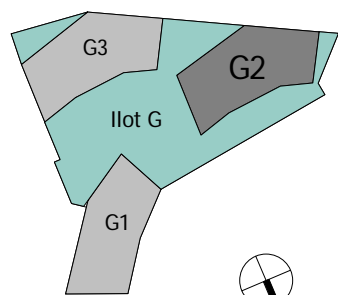

L'AVANT
ANNECY TRÉSUMS SCÈNE



CRÉDIT AGRICOLE
IMMOBILIER

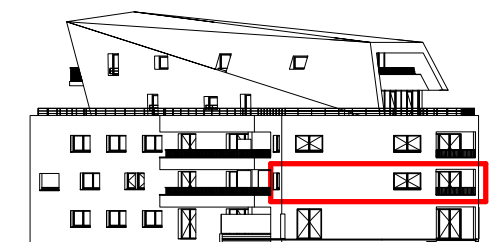

BATIMENT	G2
NIVEAU	N3
APPARTEMENT	G2303
TYPE	3P

TABLEAU DES SURFACES

ENTREE	6,03 m ²
SEJOUR-CUISINE	30,19 m ²
CH1	11,57 m ²
CH2	11,72 m ²
SDB	4,51 m ²
WC	1,50 m ²
DGT	2,62 m ²
TOTAL SURFACE HABITABLE	68,14 m²
LOGGIA	11,38 m ²

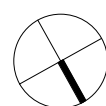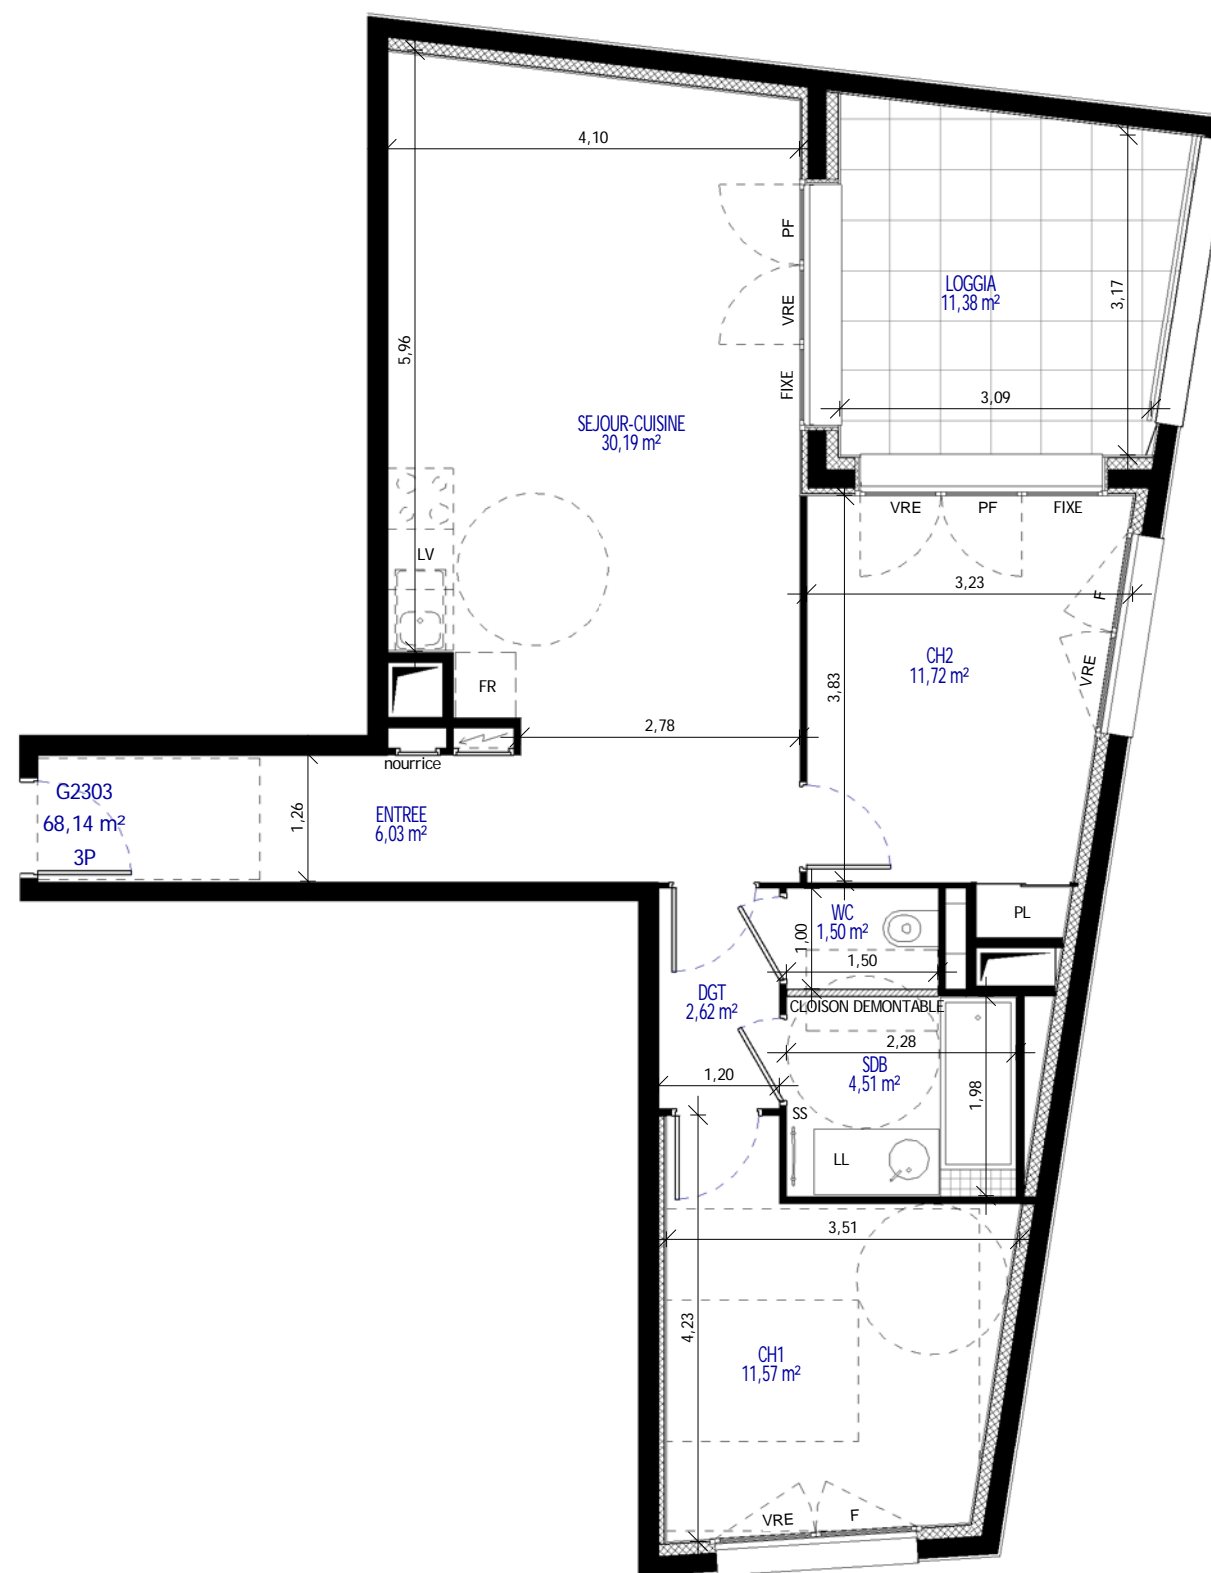

Les cotes, les surfaces ainsi que la position des éléments techniques sont donnés sous réserve des impératifs de construction et des tolérances d'exécution. De ce fait, les indications portées sur les plans ne sont qu'approximatives et donc non contractuelles. La position, la dimension et le nombre de radiateurs seront définis ultérieurement suivant l'étude thermique. Les retombés, poutres, faux plafond, équipements et canalisations ne sont pas systématiquement représentés.

25/09/2017