

Appartement n°

A103

Type

T3

Niveau

NIVEAU 1

| | |
|---------------------------|----------------------|
| ENTREE - SEJOUR - CUISINE | 29.47 m ² |
| DEGAGEMENT | 1.86 m ² |
| CHAMBRE 1 | 14.15 m ² |
| CHAMBRE 2 | 10.11 m ² |
| SALLE D'EAU | 4.51 m ² |
| WC | 2.31 m ² |

TOTAL SURFACE HABITABLE 62.41 m²

LOGGIA 5.18 m²

La surface des pièces comprend la surface des placards



ARTI-A
ARCHITECTURE
SARL




**CRÉDIT AGRICOLE
IMMOBILIER**

Crédit Agricole Immobilier Promotion
Siège social : 12 place des Etats-Unis
92545 Montrouge cedex
tél 01 43 23 39 00
www.ca-immobilier.fr

Le présent document pourra subir des adaptations dimensionnelles, techniques et d'organisation afin de répondre aux contraintes enduites par les études détaillées d'exécution.
Les poutres, poteaux, soffites et faux-plafonds n'apparaissent pas systématiquement.
Les éléments de mobilier (meubles et plans de travail) ne sont placés qu'à titre indicatif.

2 Novembre 2017

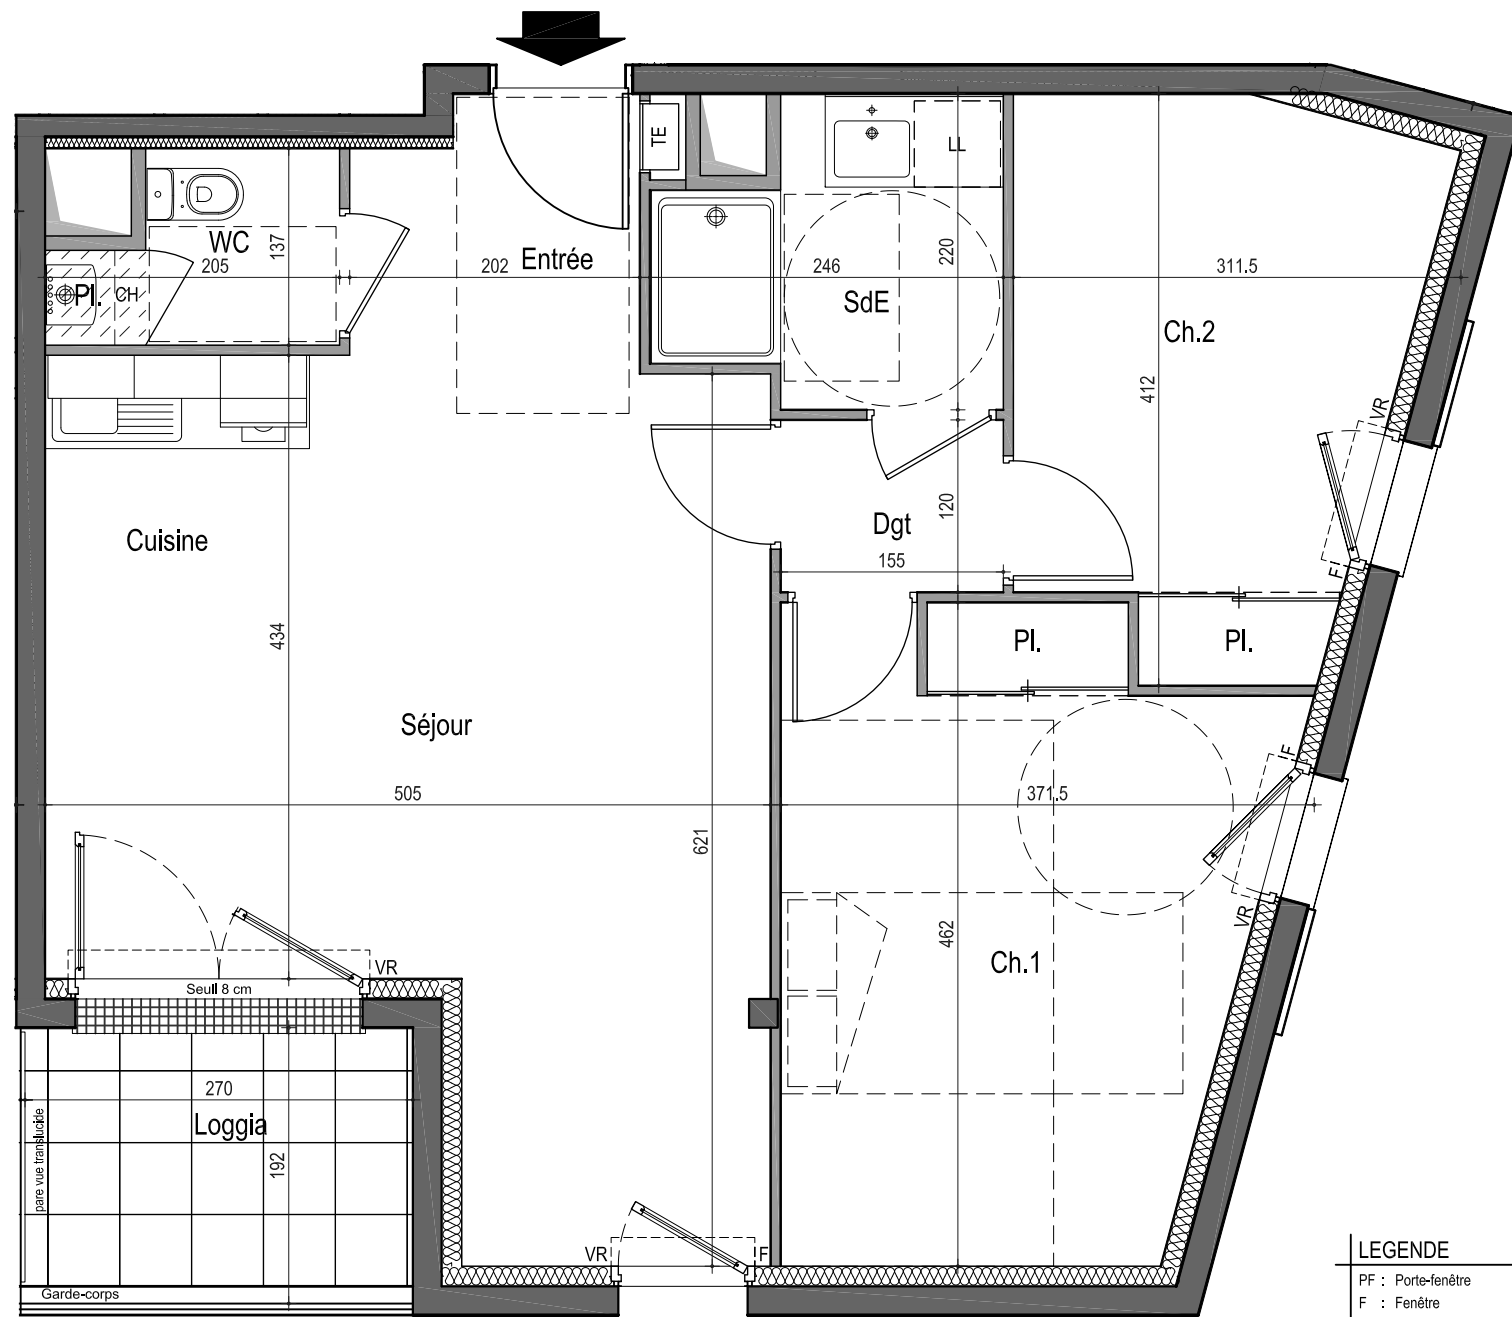

LEGENDE

- PF : Porte-fenêtre
- F : Fenêtre
- CH : Chaudière
- VR : Volet roulant
- TE : Tableau électrique
-  Faux-plafond ou soffite