


# LUMINENCE

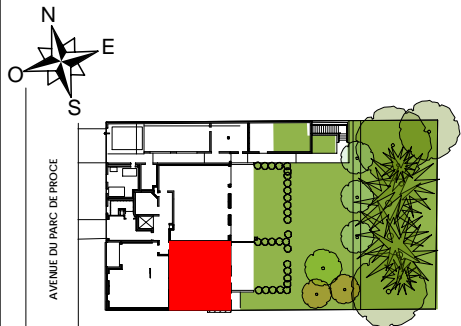


**Appartement n°** A002  
**Type** T3  
**Niveau** RDJ

Séjour - Cuisine 28.17 m<sup>2</sup>  
 Chambre 1 13.33 m<sup>2</sup>  
 Chambre 2 11.39 m<sup>2</sup>  
 Dégagement 2.48 m<sup>2</sup>  
 Salle de bains 5.14 m<sup>2</sup>  
 WC 2.34 m<sup>2</sup>

**Total surface habitable** 62.85 m<sup>2</sup>

Terrasse 19.15 m<sup>2</sup>  
 Jardin environ 33.00 m<sup>2</sup>

La surface des pièces comprend la surface des placards

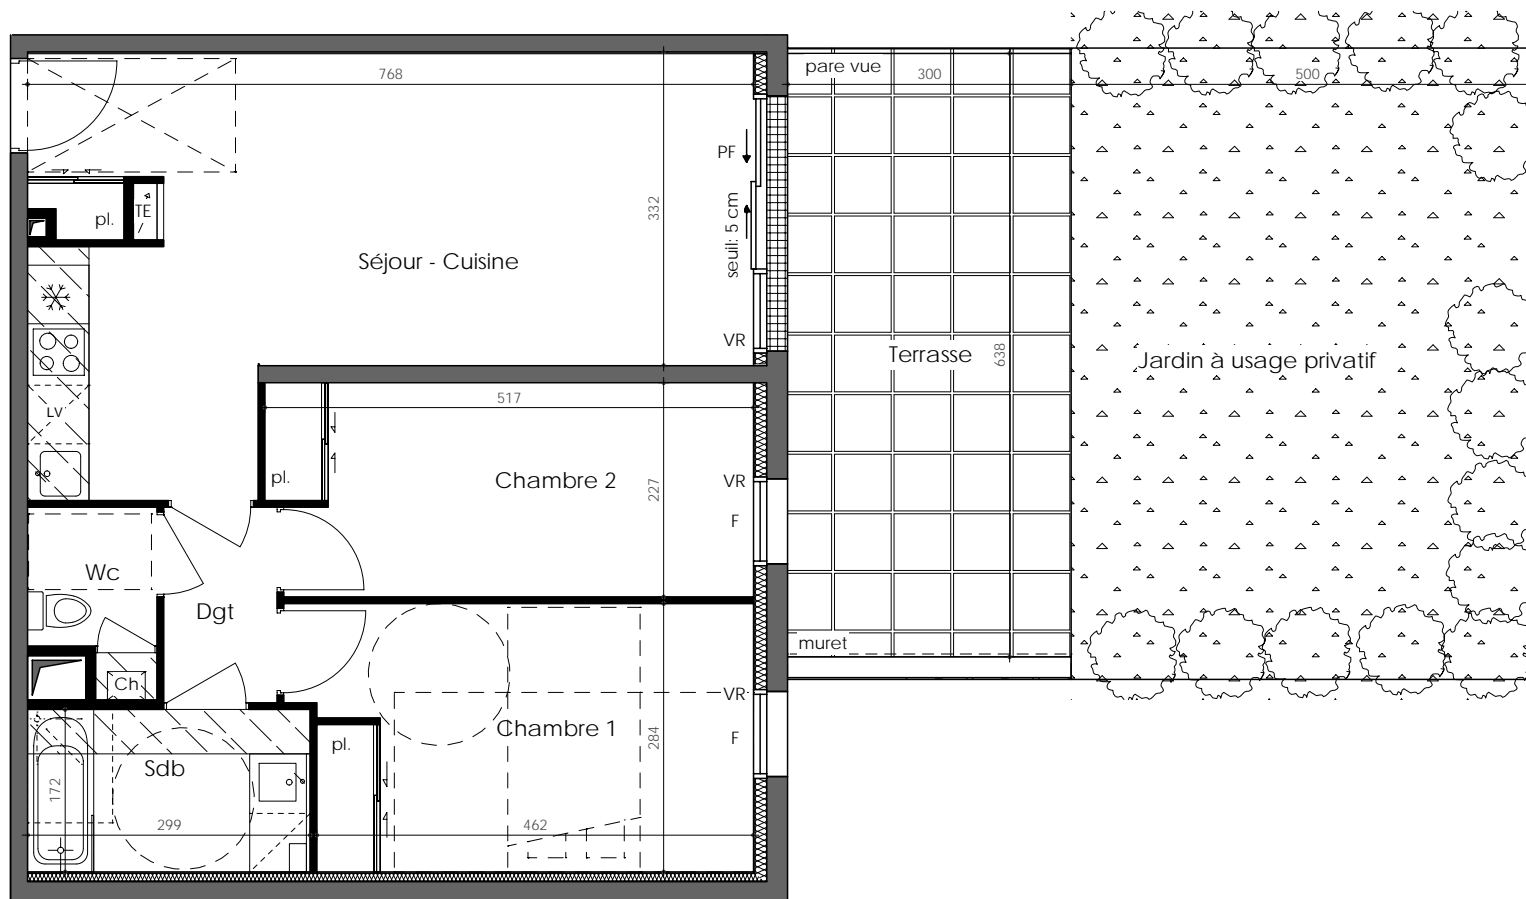

Le présent document pourra subir des adaptations dimensionnelles, techniques et d'organisation afin de répondre aux contraintes enduites par les études détaillées d'exécution.  
 Les poutres, poteaux, soffites et faux plafonds n'apparaissent pas systématiquement.  
 Les éléments de mobilier (meubles et plan de travail) ne sont placés qu'à titre indicatif.

Date: 14.11.2017

## LEGENDE

- PF: Porte-Fenêtre
- F: Fenêtre
- Ch: Chaudière
- VR: Volet Roulant
- TE: Tableau Électrique
- Soffite ou faux plafond