


AN HALEGENN

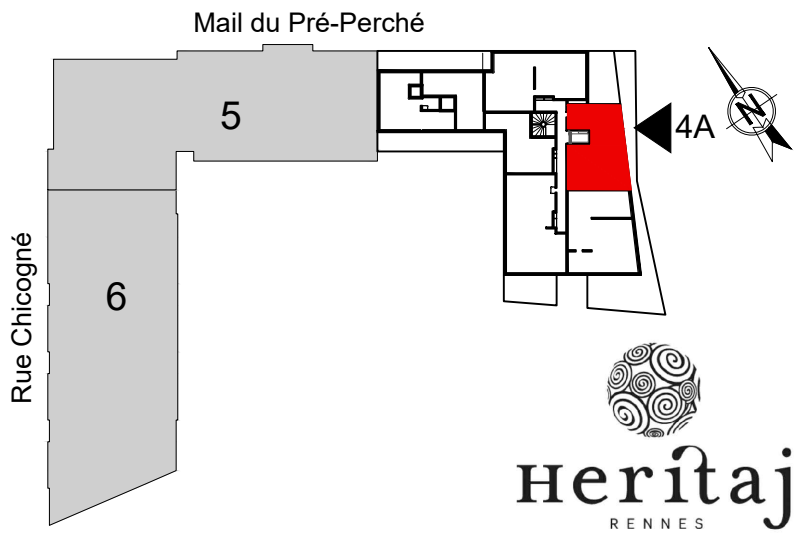



Bâtiment	4
Appartement n°	A 902
Type	T4 Duplex inversé
Niveau	9eme ETAGE
Entrée	11.35 m ²
Chambre 1	14.70 m ²
Chambre 2	10.80 m ²
Chambre 3	10.81 m ²
SDE 1	6.52 m ²
SDE 2	2.52 m ²
WC 1	1.19 m ²
Sous total surface habitable	57.89 m²
Balcon 1	10.41 m ²

La surface des pièces comprend la surface des placards

Date	Modifications
12.10.2017	

Hauteur sous-plafond: 2.50 m

Légende technique

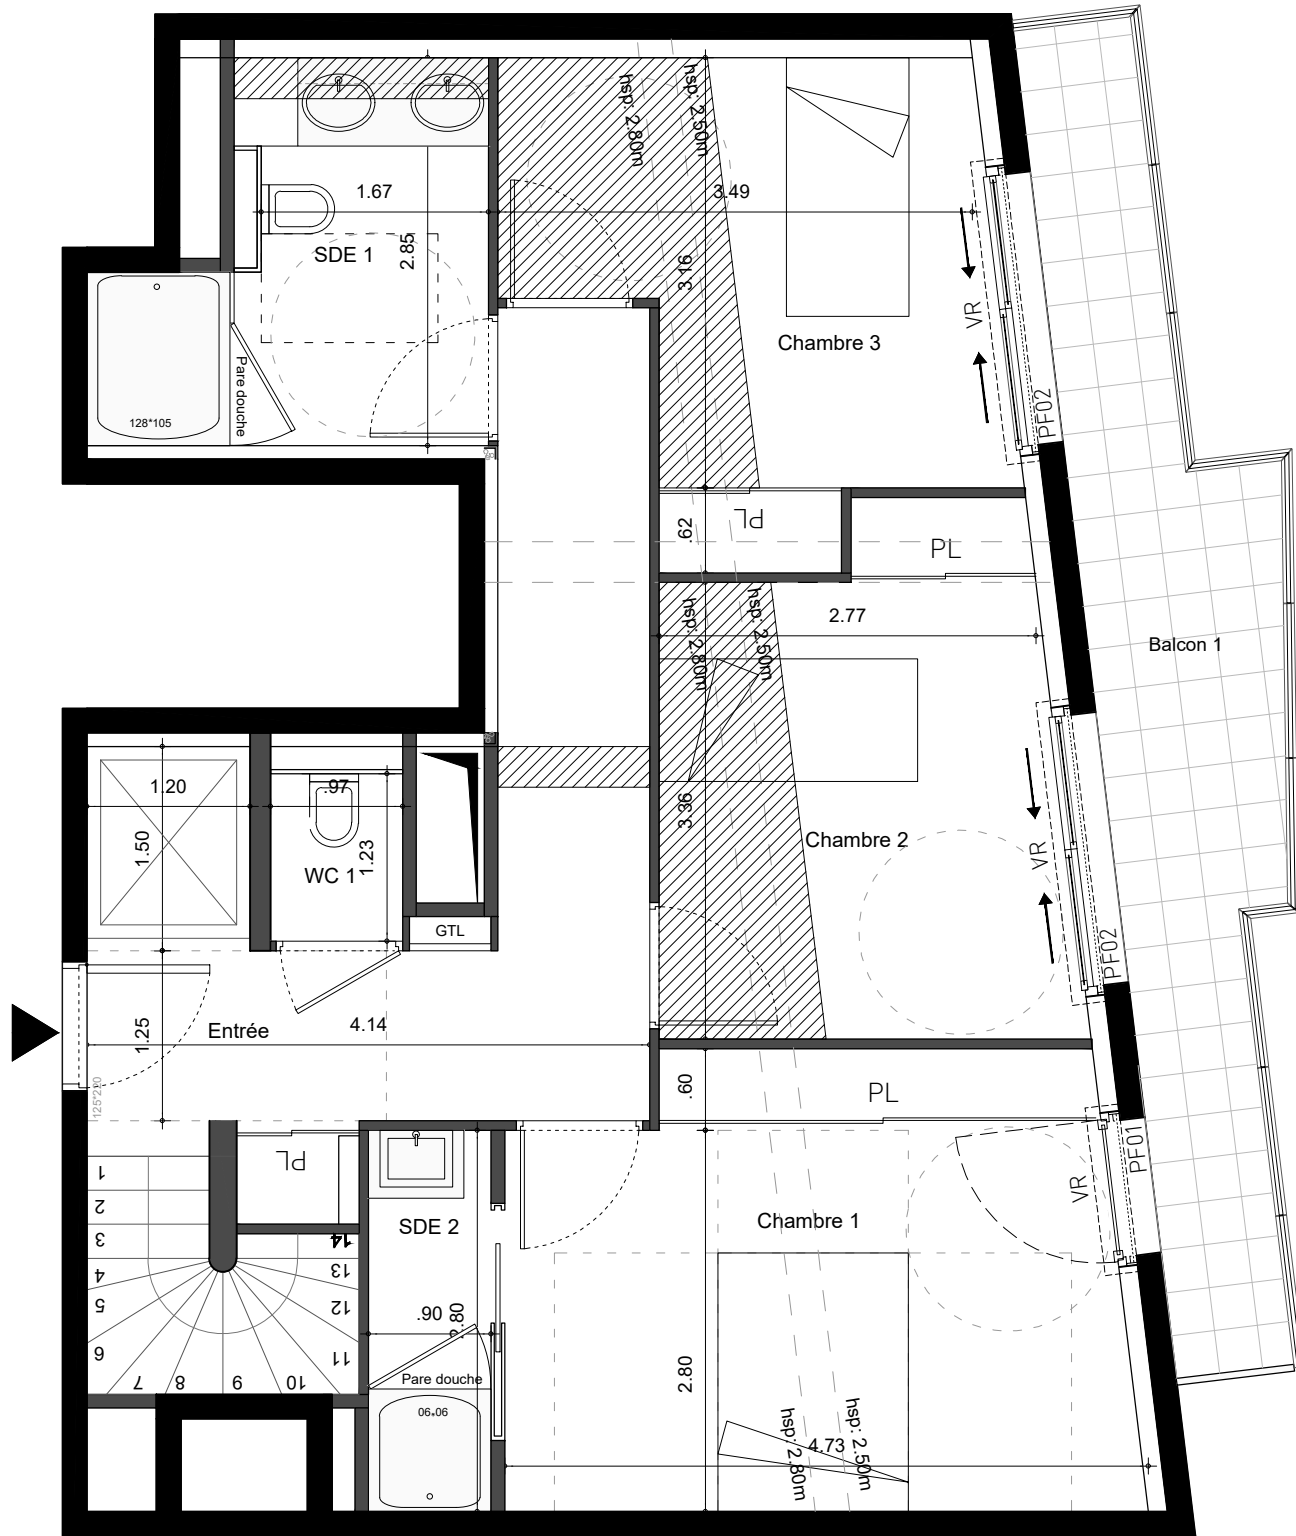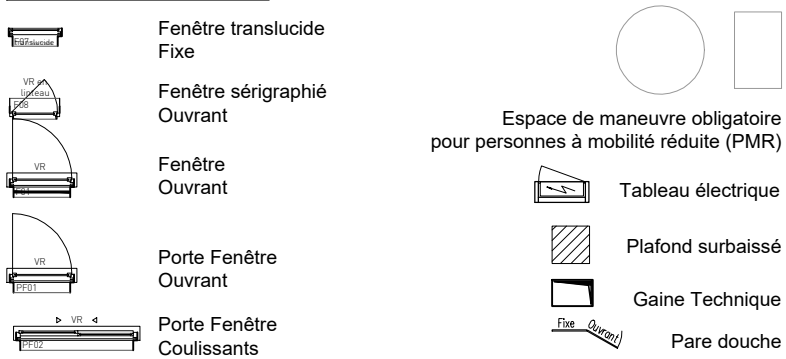


ecdm architectes
7, passage turquétel - 75011 PARIS
Tél: 01 44 93 20 60



Le présent document est susceptible de modifications techniques ou administratives
Dans le respect des règles d'accessibilité de l'unité de vie, un espace cuisine et séjour devra pouvoir être aménagé au 9ème étage.

AN HALEGENN

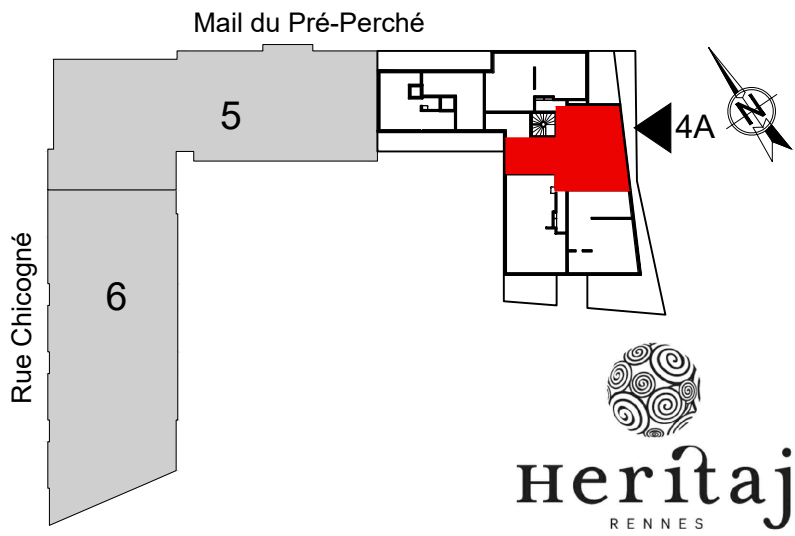

Bâtiment	4
Appartement n°	A 902
Type	T4 Duplex inversé
Niveau	10eme ETAGE
Séjour	23.04 m ²
Salle à manger	17.98 m ²
Cuisine	13.06 m ²
Arrière cuisine	3.57 m ²
WC 2	1.70 m ²
Sous total surface habitable	59.35 m²
Balcon 2	3.45 m ²
Balcon 3	3.45 m ²
Terrasse 1	23.38 m ²
Terrasse 2	6.89 m ²
Total surface habitable	117.24 m²


La surface des pièces comprend la surface des placards

Date	Modifications
12.10.2017	

Hauteur sous-plafond: 2.50 m

Légende technique

	Fenêtre translucide Fixe		Espace de manœuvre obligatoire pour personnes à mobilité réduite (PMR)
	Fenêtre sérigraphié Ouvrant		Tableau électrique
	Fenêtre Ouvrant		Plafond surbaissé
	Porte Fenêtre Ouvrant		Gaine Technique
	Porte Fenêtre Couissants		Pare douche

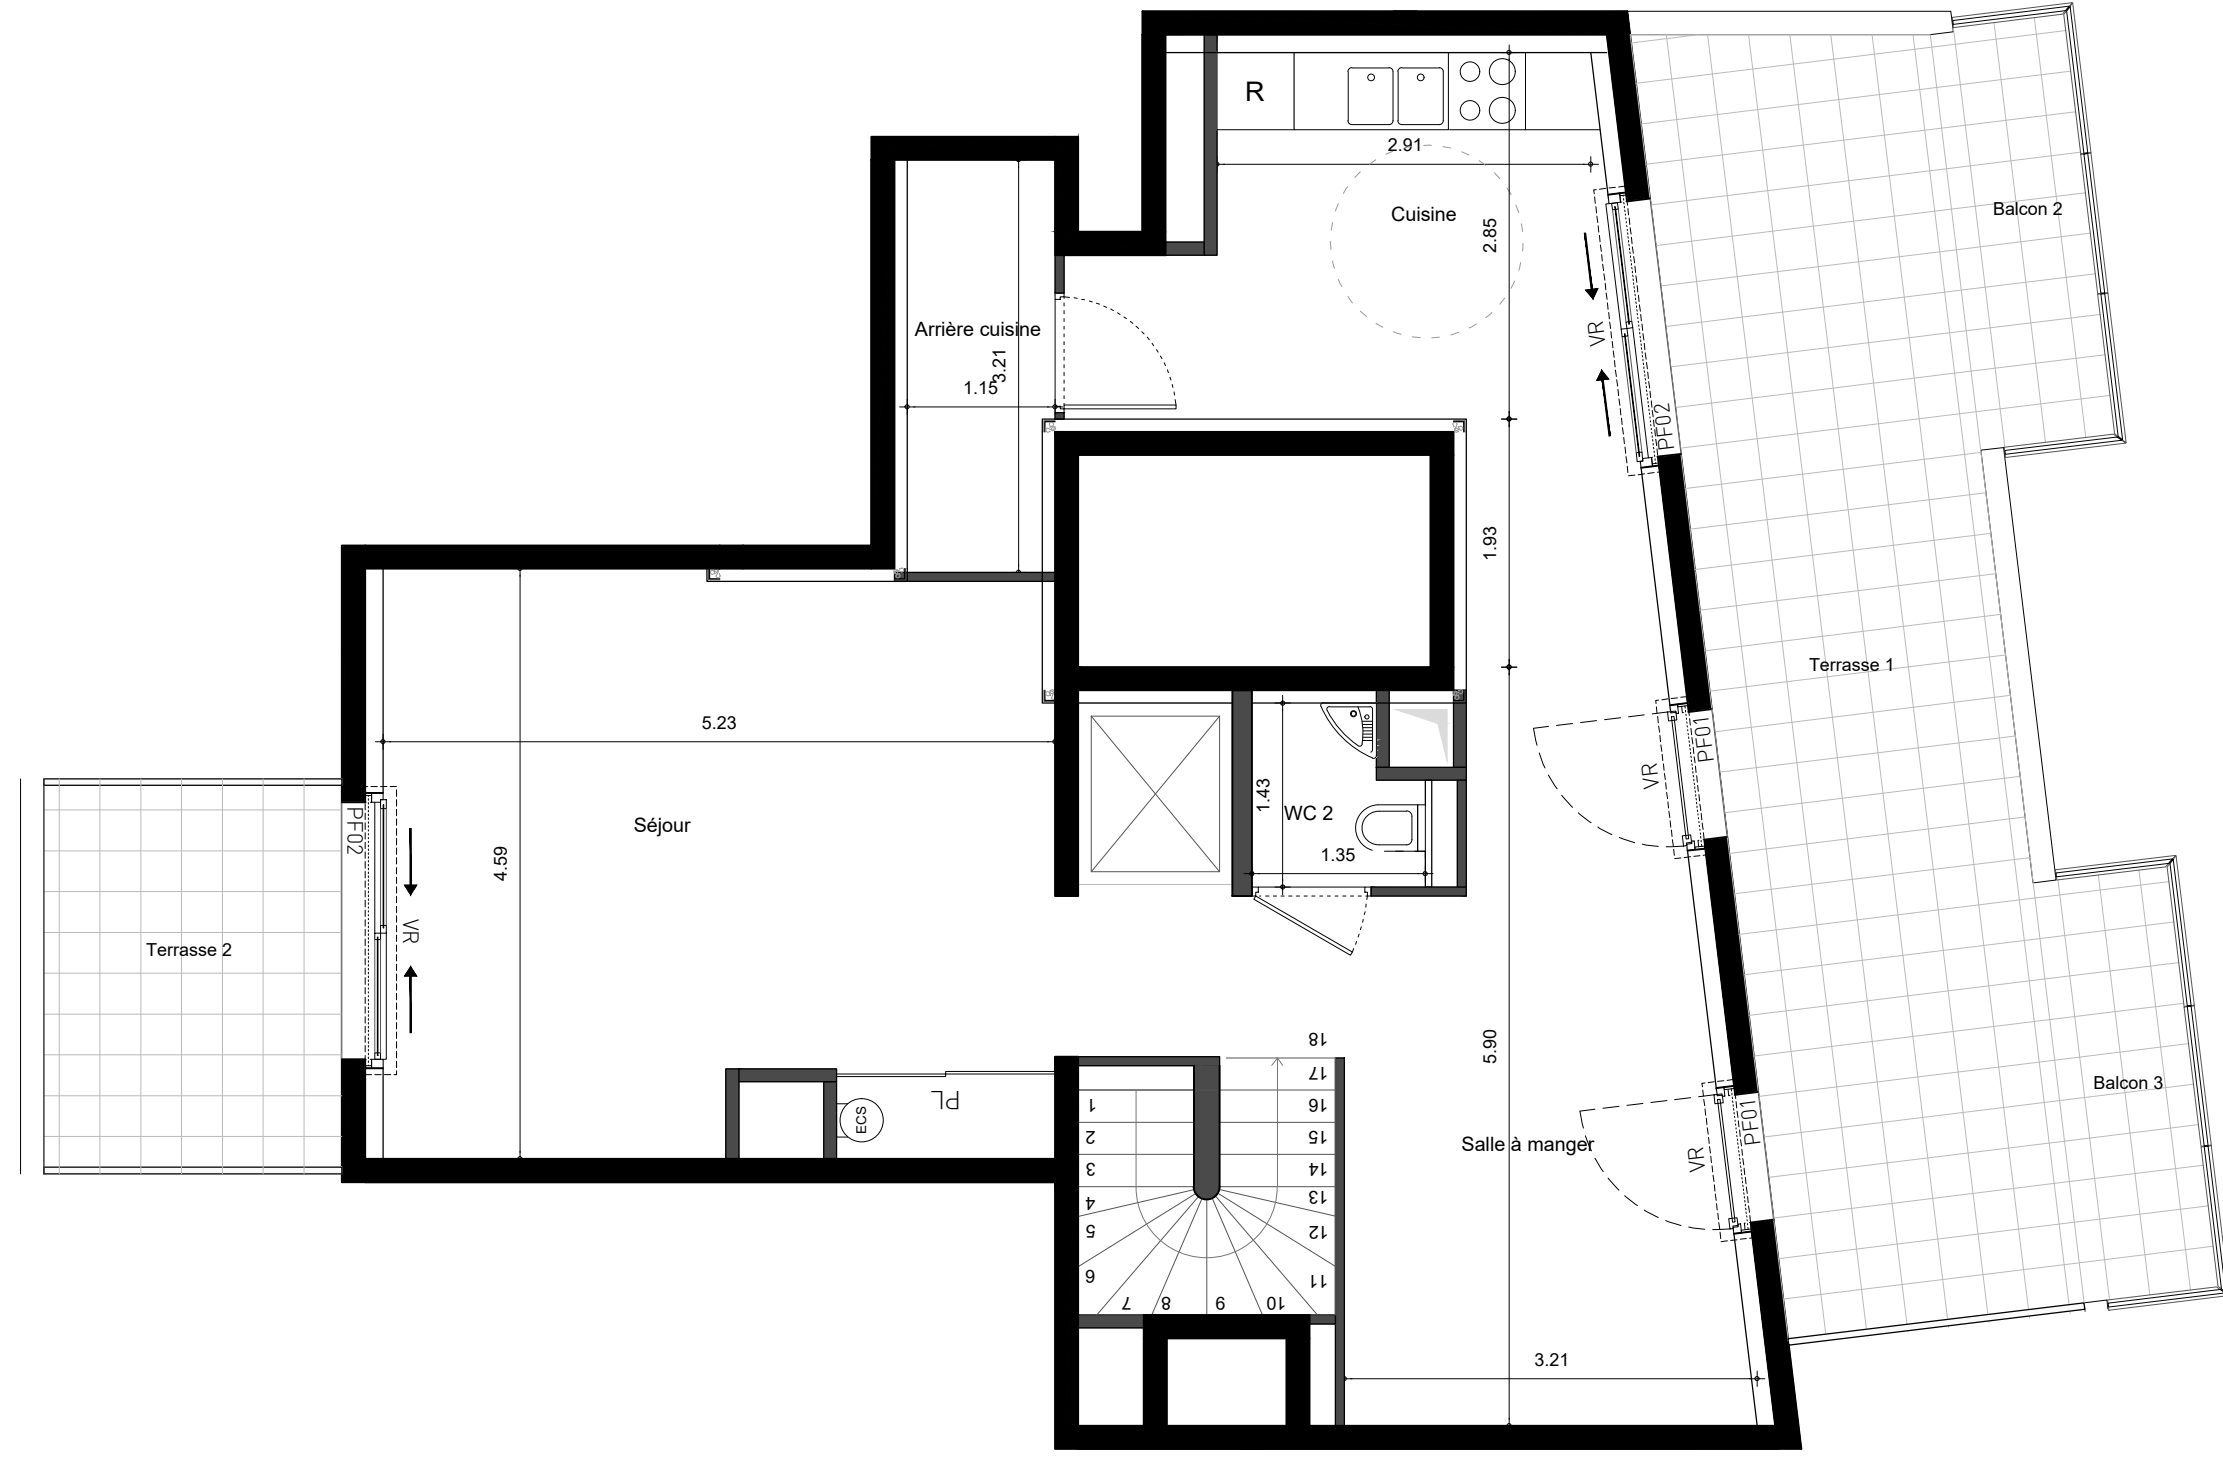

ecdm architectes
7, passage turquetal - 75011 PARIS
Tél: 01 44 93 20 60



Le présent document est susceptible de modifications techniques ou administratives
Dans le respect des règles d'accessibilité de l'unité de vie, un espace cuisine et séjour devra pouvoir être aménagé au 9ème étage.