


CARRÉ Balzac

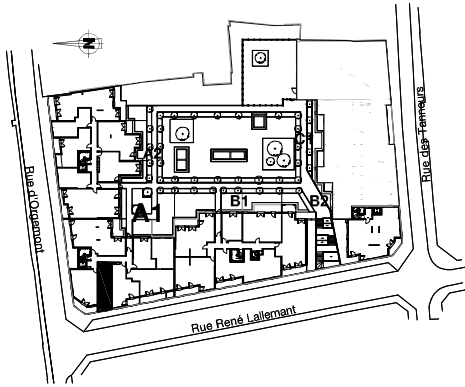


Appartement n° A1 05
Type T1
Bâtiment A1
Niveau 2ème étage

Séjour / cuisine 20,86 m²
Bains 5,52 m²
Entrée 5,26 m²

Surface habitable 31,64 m²

Hauteur sous Plafond 250 cm
 Hauteur sous Plafond 220 cm

La surface des pièces comprend la surface des placards

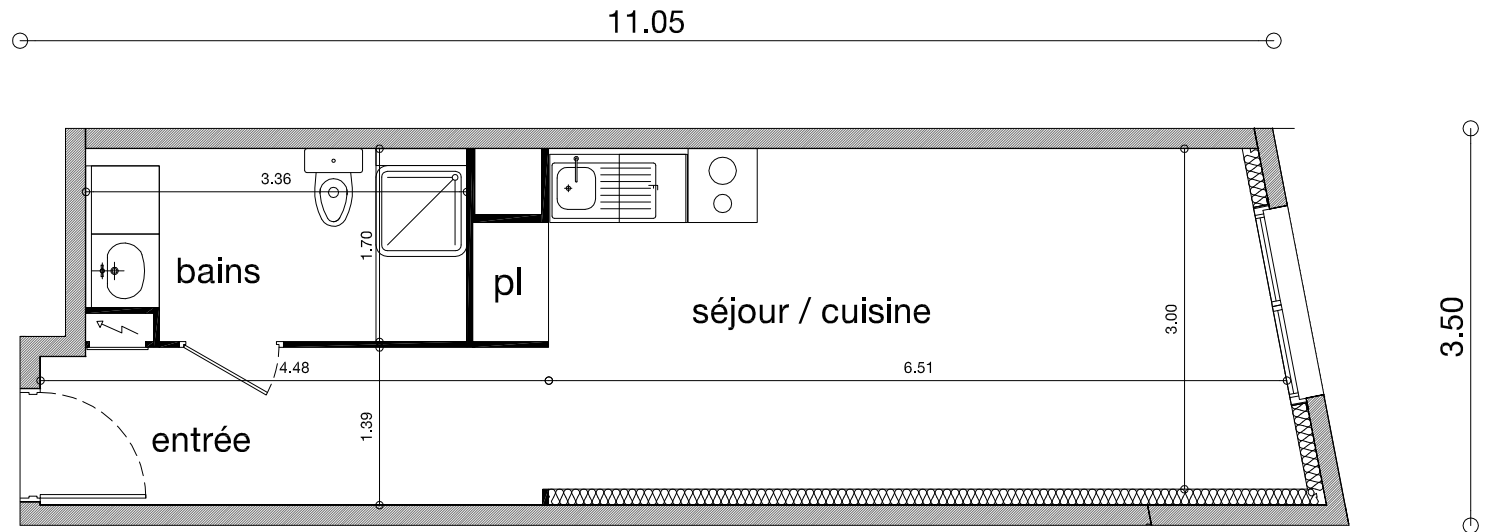

ARCHITECTES, URBANISTES, SOCIOLOGUES, INGÉNIEURS, ASSOCIÉS
A U S I A
 MICHEL BENOIT MARCELLINO SABB