

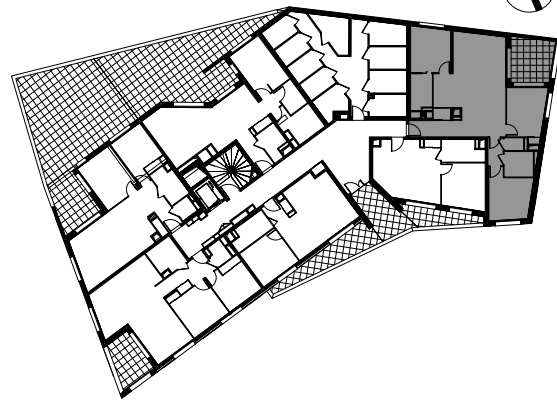


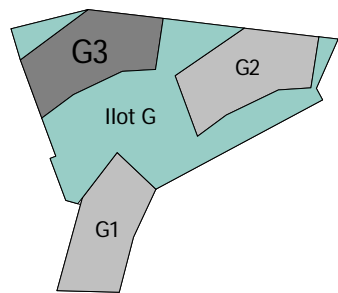

L'AVANT  
ANNECY TRÉSUMS SCÈNE



CRÉDIT AGRICOLE  
IMMOBILIER

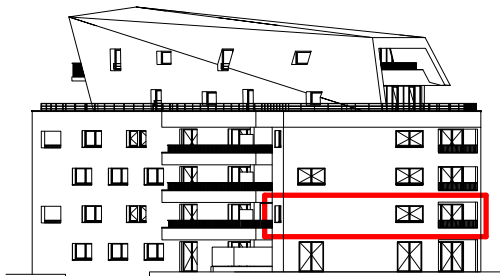

BATIMENT	G3
NIVEAU	N3
APPARTEMENT	G3302
TYPE	4P

TABLEAU DES SURFACES

ENTREE	6,60 m <sup>2</sup>
SEJOUR-CUISINE	35,71 m <sup>2</sup>
CH1	11,51 m <sup>2</sup>
CH2	11,71 m <sup>2</sup>
CH3	10,74 m <sup>2</sup>
SDB	4,51 m <sup>2</sup>
SDE-WC	5,00 m <sup>2</sup>
WC	1,52 m <sup>2</sup>
DGT	2,62 m <sup>2</sup>
<b>TOTAL SURFACE HABITABLE</b>	<b>89,92 m<sup>2</sup></b>
LOGGIA	10,99 m <sup>2</sup>

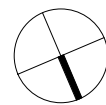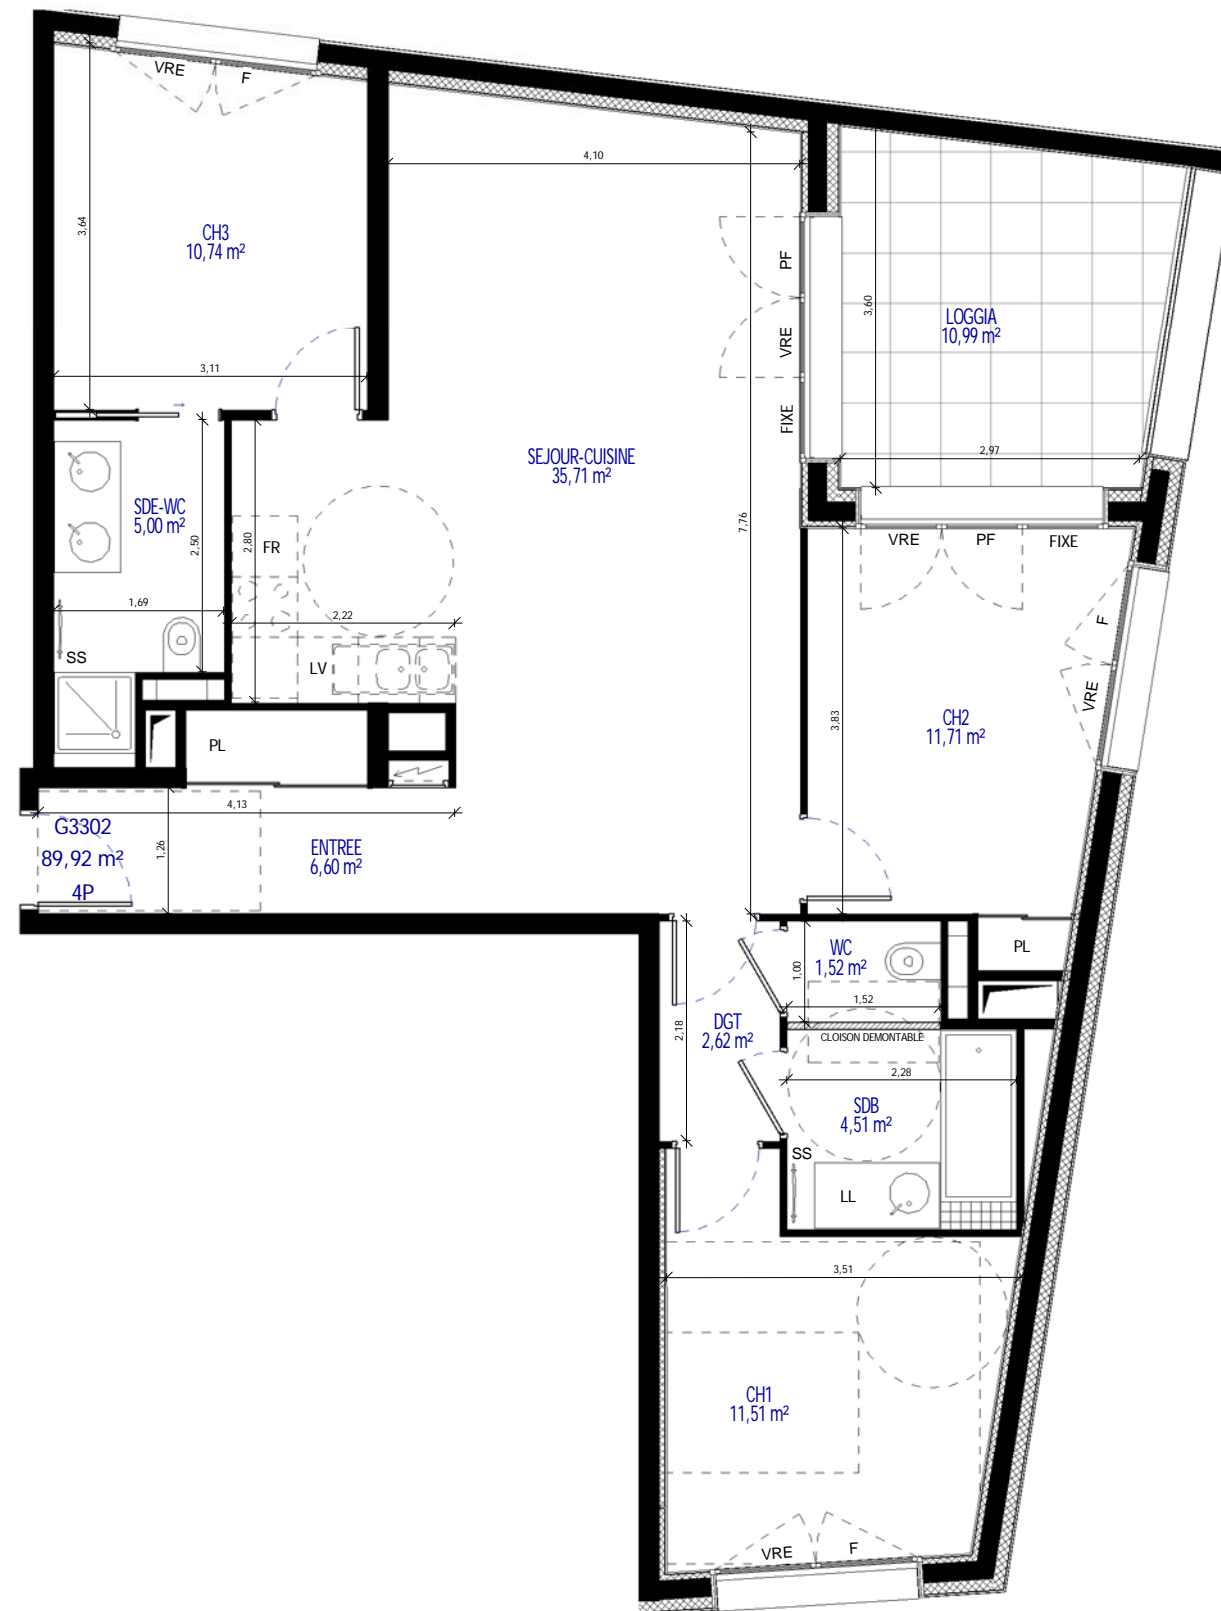

Les cotes, les surfaces ainsi que la position des éléments techniques sont donnés sous réserve des impératifs de construction et des tolérances d'exécution. De ce fait, les indications portées sur les plans ne sont qu'approximatives et donc non contractuelles. La position, la dimension et le nombre de radiateurs seront définis ultérieurement suivant l'étude thermique. Les retombés, poutres, faux plafond, équipements et canalisations ne sont pas systématiquement représentés.

19/09/2017