


# CARACTÈRE

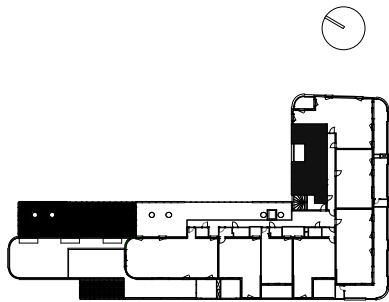

Bd Persée


13.42

<b>Appartement n°</b>	<b>501</b>
<b>Type</b>	<b>T3</b>
<b>Niveau</b>	<b>R+5</b>
Séjour / Cuisine	28.53 m <sup>2</sup>
Chambre 1	11.47 m <sup>2</sup>
Chambre 2	11.36 m <sup>2</sup>
Sde	5.01 m <sup>2</sup>
Wc	1.80 m <sup>2</sup>
<b>Surface habitable</b>	<b>58.18 m<sup>2</sup></b>

Terrasse	6.19 m <sup>2</sup>
Cellier	2.09 m <sup>2</sup>

La surface des pièces comprend la surface des placards

Taillandier Architectes Associés

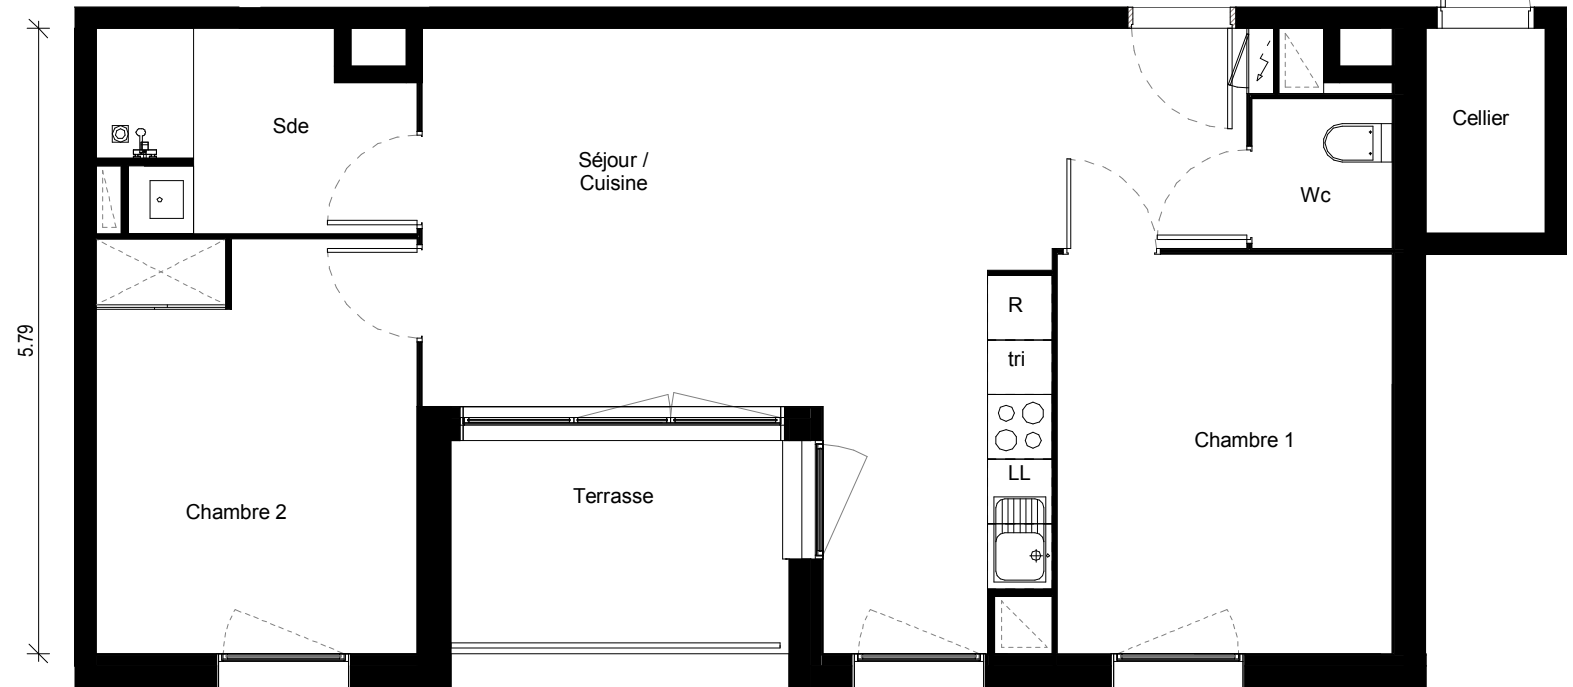

**CA CRÉDIT AGRICOLE**  
**IMMOBILIER**

Crédit Agricole Immobilier Promotion  
Siège social : 12 place des États-Unis  
92545 Montrouge cedex  
tél 01 43 23 39 00  
www.ca-immobilier.fr