


CARACTÈRE

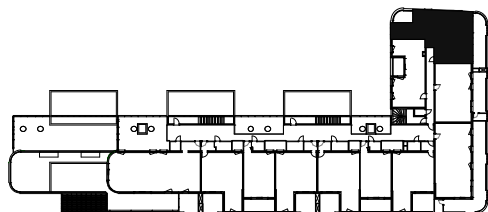


Bd Persée

Appartement n° 402
Type T4
Niveau R+4

Séjour / Cuisine	29.68 m ²
Chambre 1	10.07 m ²
Chambre 2	11.13 m ²
Chambre 3	9.12 m ²
Sde	3.23 m ²
Sdb	5.35 m ²
Dgt	7.86 m ²
Wc	2.08 m ²
Surface habitable	78.51 m²
Terrasse 1	21.58 m ²
Terrasse 2	7.03 m ²
Cellier	3.02 m ²

La surface des pièces comprend la surface des placards

Taillandier Architectes Associés

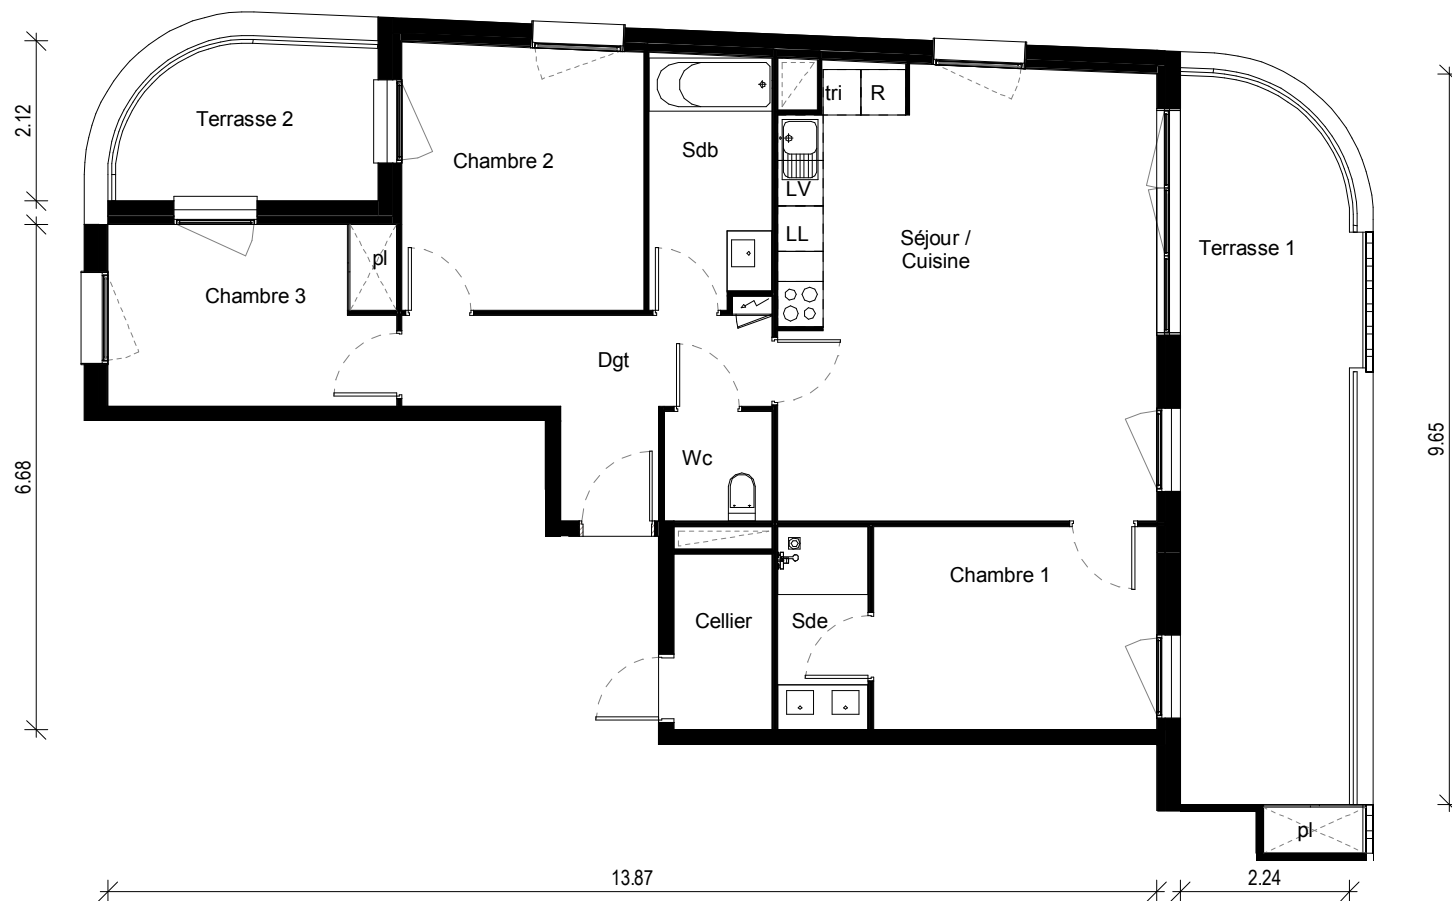

CA CRÉDIT AGRICOLE
IMMOBILIER

Crédit Agricole Immobilier Promotion
 Siège social : 12 place des États-Unis
 92545 Montrouge cedex
 tél 01 43 23 39 00
 www.ca-immobilier.fr