

Appartement n° **A102**
 Type **T2**
 Niveau **NIVEAU 1**

ENTREE - SEJOUR - CUISINE 26.34 m²
 CHAMBRE 11.28 m²
 SALLE D'EAU - WC 6.80 m²

TOTAL SURFACE HABITABLE 44.42 m²

BALCON 5.49 m²

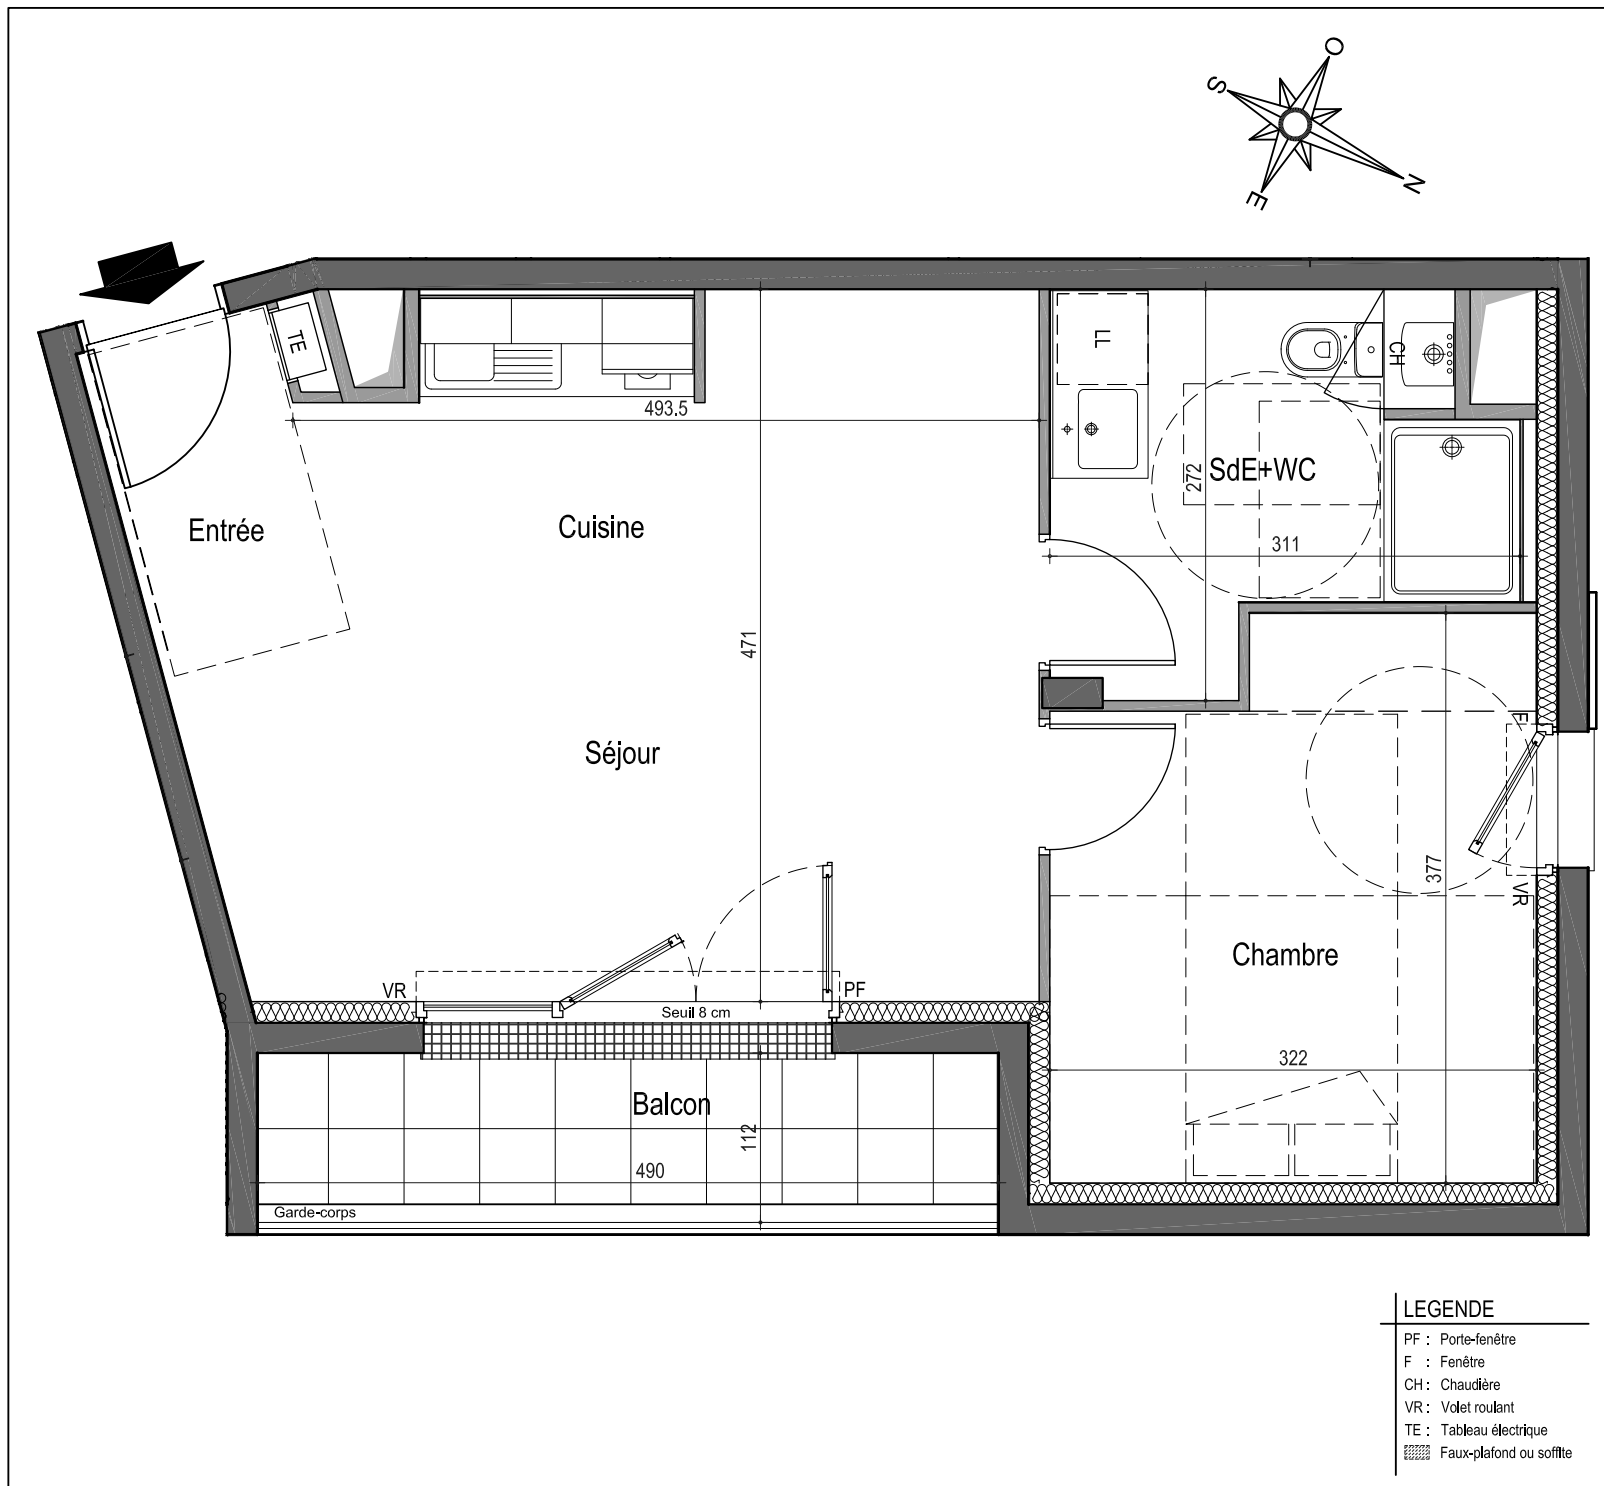
La surface des pièces comprend la surface des placards





Crédit Agricole Immobilier Promotion
 Siège social : 12 place des Etats-Unis
 92545 Montrouge cedex
 tél 01 43 23 39 00
 www.ca-immobilier.fr

Le présent document pourra subir des adaptations dimensionnelles, techniques et d'organisation afin de répondre aux contraintes enduites par les études détaillées d'exécution.
 Les poutres, poteaux, soffites et faux-plafonds n'apparaissent pas systématiquement.
 Les éléments de mobilier (meubles et plans de travail) ne sont placés qu'à titre indicatif.

2 Novembre 2017



LEGENDE

- PF : Porte-fenêtre
- F : Fenêtre
- CH : Chaudière
- VR : Volet roulant
- TE : Tableau électrique
-  Faux-plafond ou soffite