



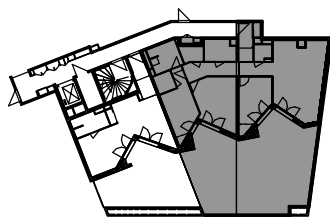

L'AVANT
ANNECY TRÉSUMS SCÈNE


CRÉDIT AGRICOLE
IMMOBILIER

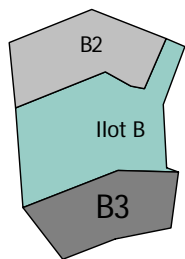

BATIMENT	B3
NIVEAU	0
APPARTEMENT	B3001
TYPE	T4

TABLEAU DES SURFACES

ENTREE	5.30 m ²
SEJOUR-CUISINE	33.02 m ²
CH1	15.59 m ²
CH2	11.71 m ²
CH3	12.09 m ²
SDB	5.21 m ²
SDE-WC	6.15 m ²
DRESSING	2.72 m ²
RGT	2.72 m ²
WC	2.16 m ²
DGT	6.34 m ²
TOTAL SURFACE HABITABLE	103.01 m²
TERRASSE	80.35 m ²

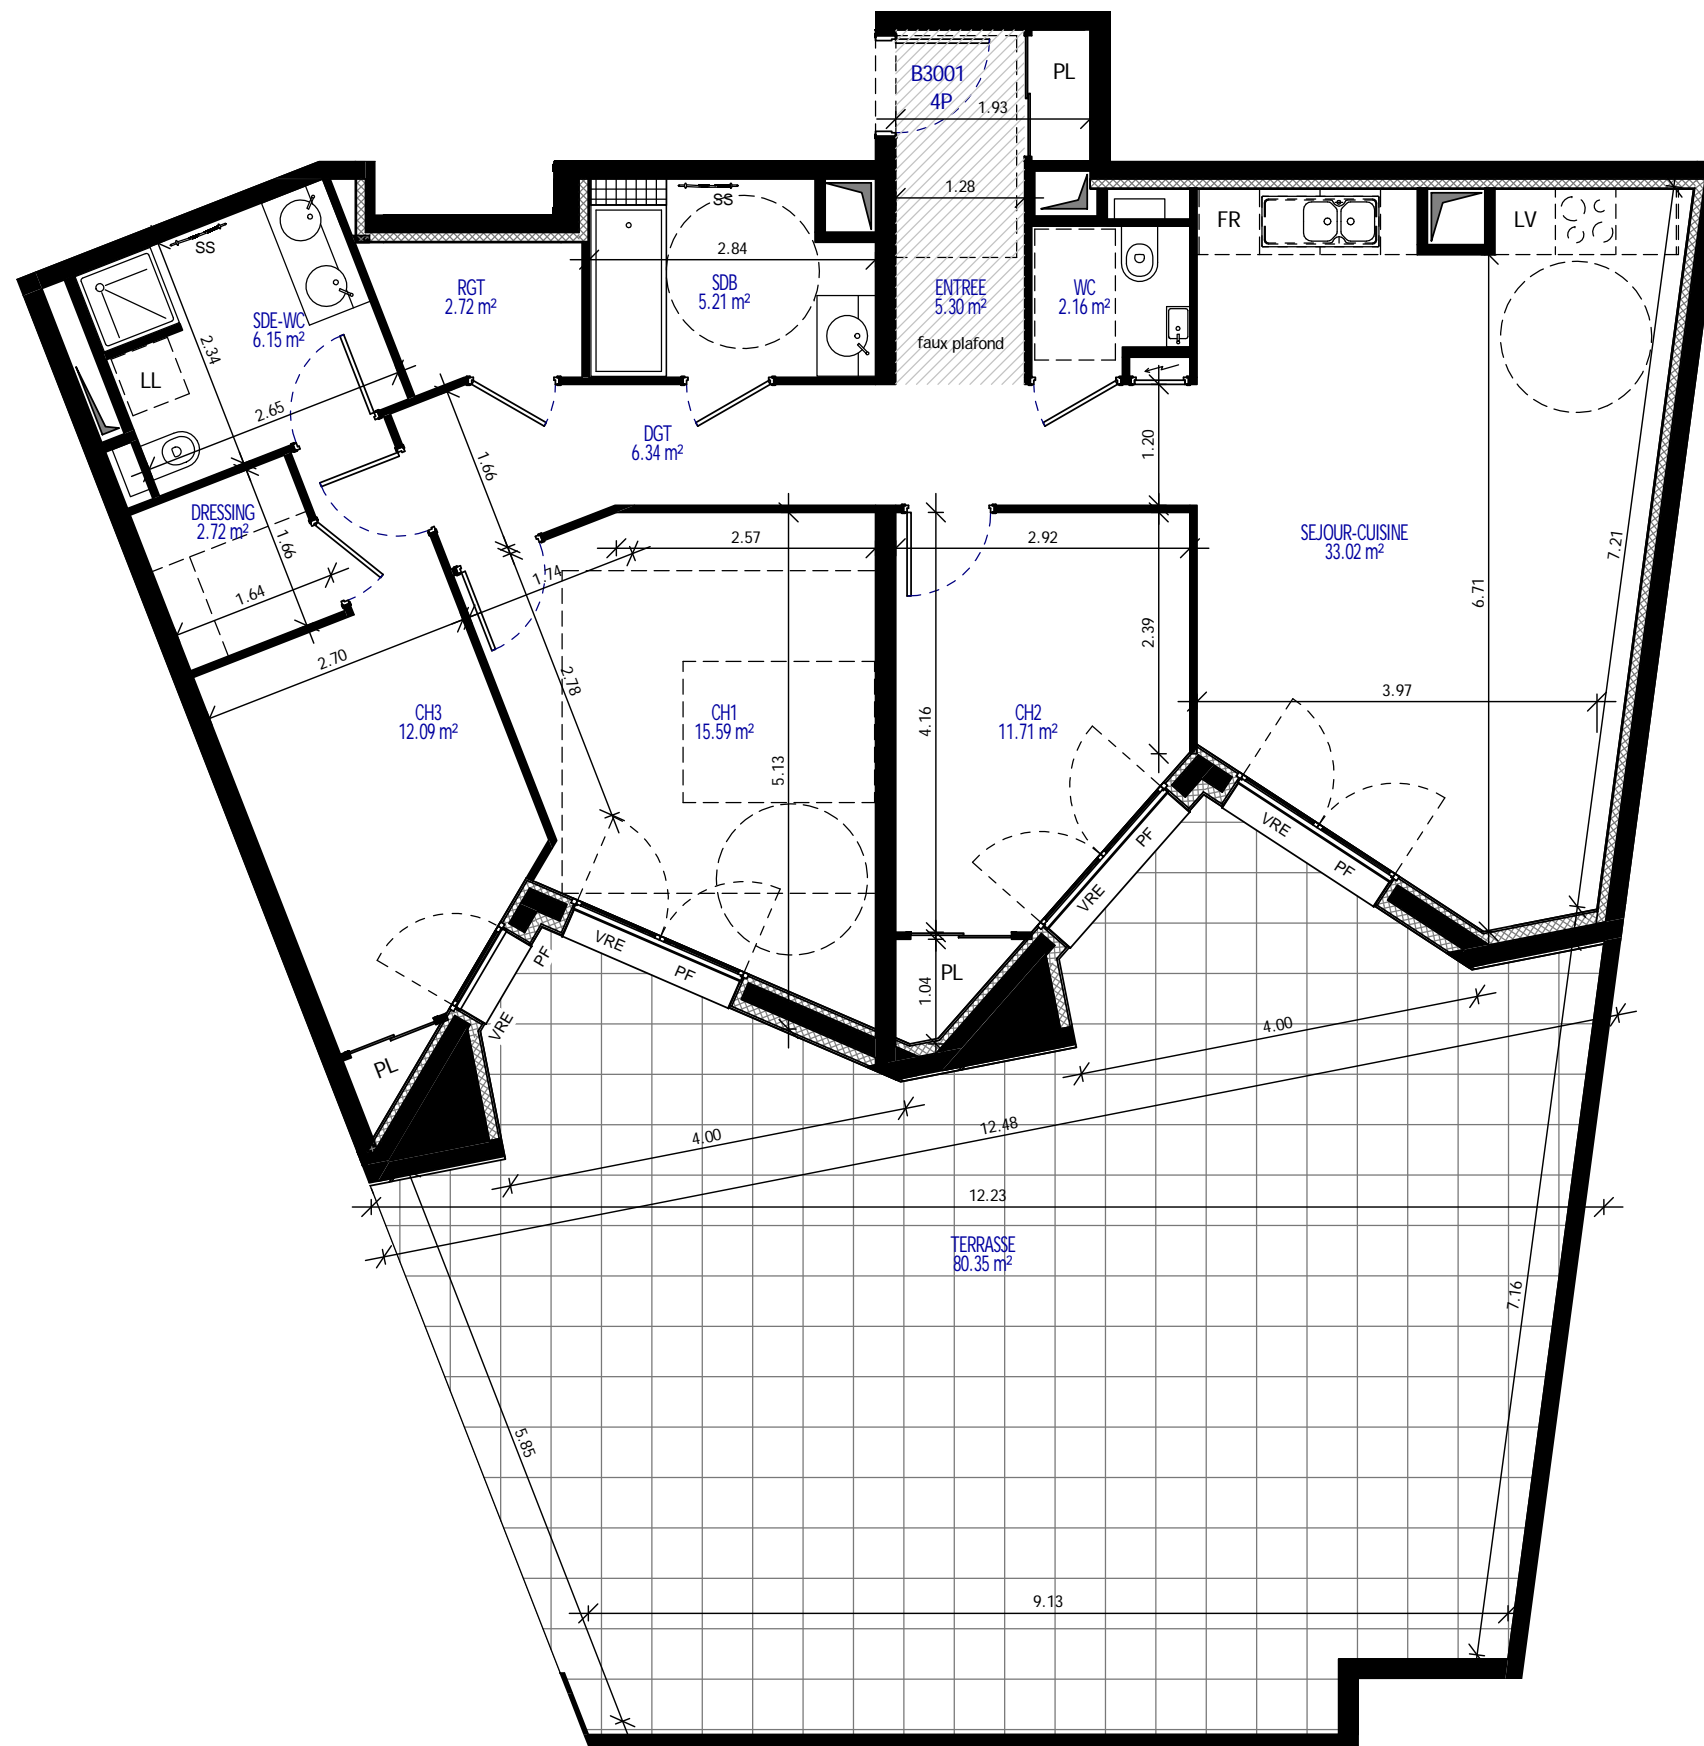

Les cotes, les surfaces ainsi que la position des éléments techniques sont donnés sous réserve des impératifs de construction et des tolérances d'exécution. De ce fait, les indications portées sur les plans ne sont qu'approximatives et donc non contractuelles. La position, la dimension et le nombre de radiateurs seront définis ultérieurement suivant l'étude thermique. Les retombés, poutres, faux plafond, équipements et canalisations ne sont pas systématiquement représentés.

26/09/2016