


PLAN DE LOCALISATION DE L'ENSEMBLE



PLAN DE LOCALISATION

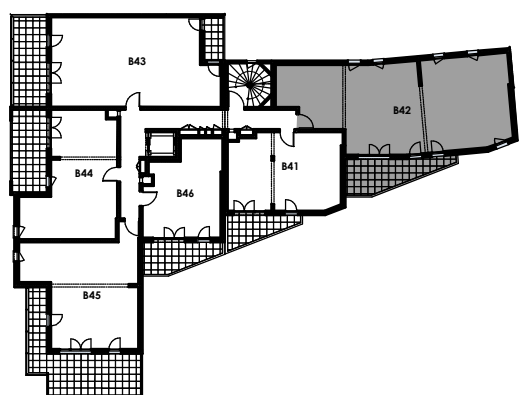


NIVEAU ETAGE 4 BAT. B  
APPARTEMENT B42 - T4

TABLEAUX DES SURFACES en m2

ENTREE	3,81
SEJOUR - CUISINE	27,57
CHAMBRE 1	12,20
CHAMBRE 2	10,19
CHAMBRE 3	10,05
BAINS	5,29
SALLE D'EAU	4,20
WC	2,56
DEGAGEMENT	5,72
<b>TOTAL HABITABLE</b>	<b>81,59</b>
TERRASSE	11,94

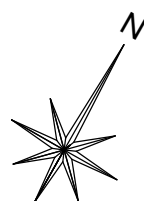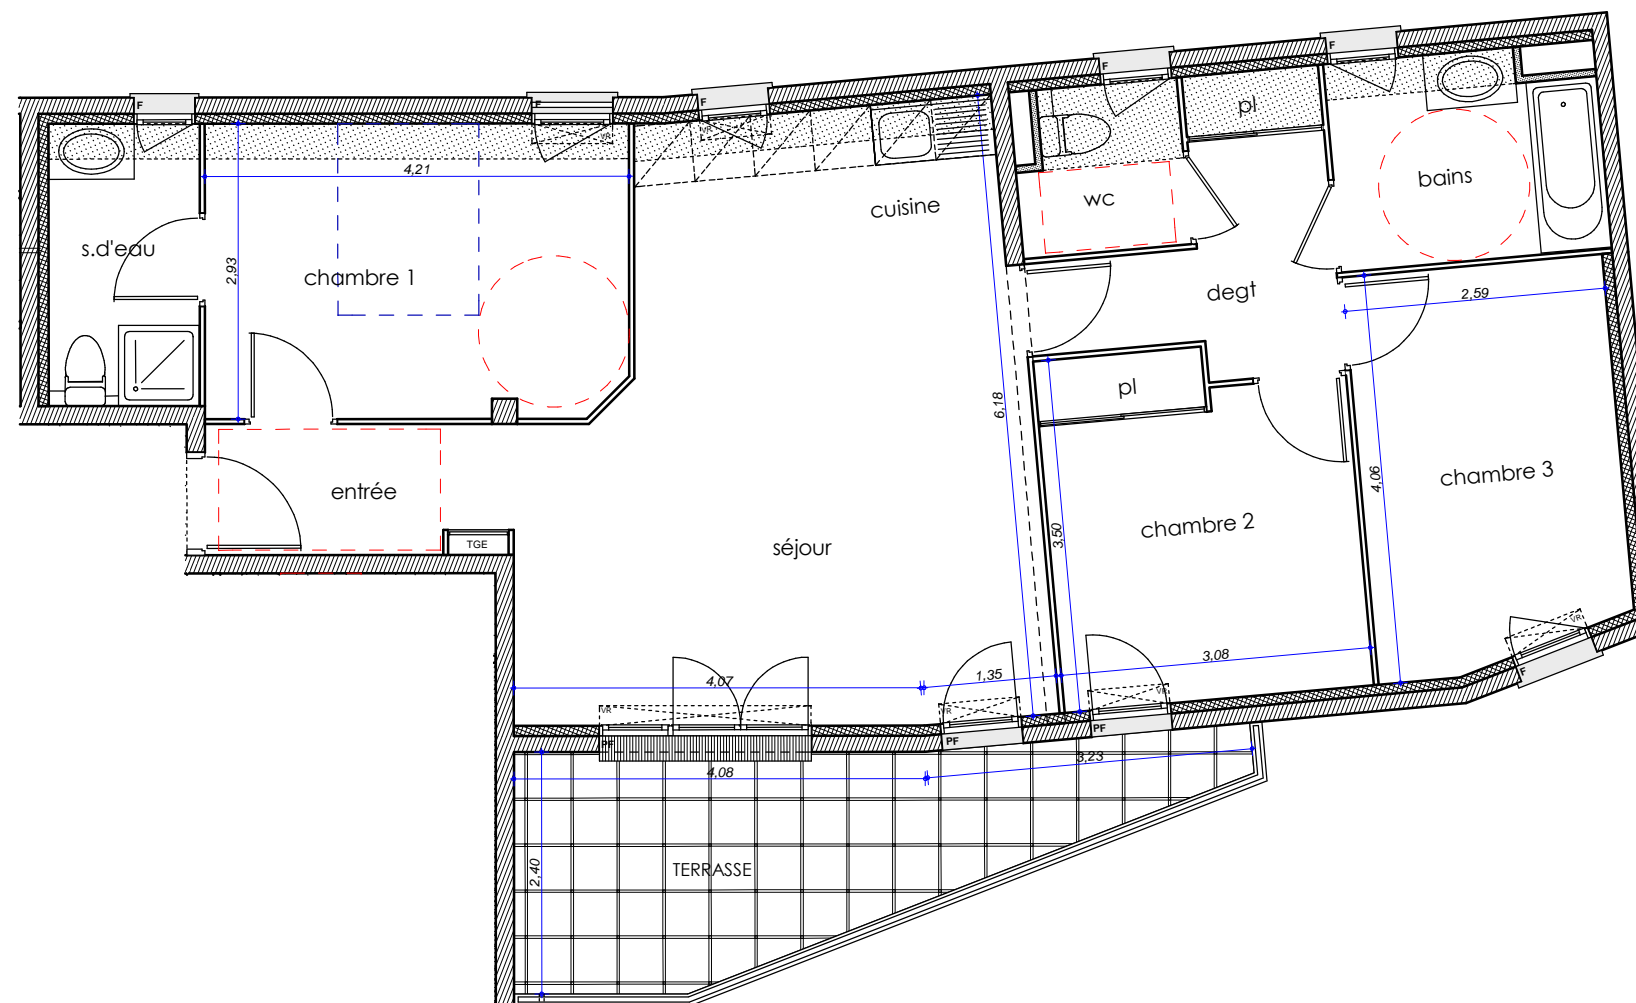

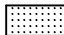LEGENDE : F.- fenetre P.F.- porte fenetre C - couissant  
 faux-plafond

Ce plan est susceptible de modifications en fonction des techniques de construction utilisées.  
 Les surfaces sont données à titre indicatif, elles pourront subir des modifications de 5% pour raison technique.

2 JUN 2014