

B



A

# Le Safran

894

Appartement N° **B 25**  
 Type **T2**  
 Bâtiment **B**  
 Niveau **R+2**

Entrée 3,31  
 Séjour - Cuisine 21,59  
 Chambre 11,53  
 Salle d'eau + WC 5,10

Surface habitable **41,53 m<sup>2</sup>**  
 Balcon 4,29 m<sup>2</sup>


La surface des plans comprend la surface des placards

Date 07 /11 / 2016

Le Trionnaire (x2) - Tassot - Le Chapelain  
 a/LTA architectes - urbanistes

**CA CRÉDIT AGRICOLE**  
 IMMOBILIER

Crédit Agricole Immobilier Promotion  
 Siège social : 12 place des États-Unis  
 92545 Montrouge cedex  
 tél 01 43 23 39 00  
 www.ca-immobilier.fr

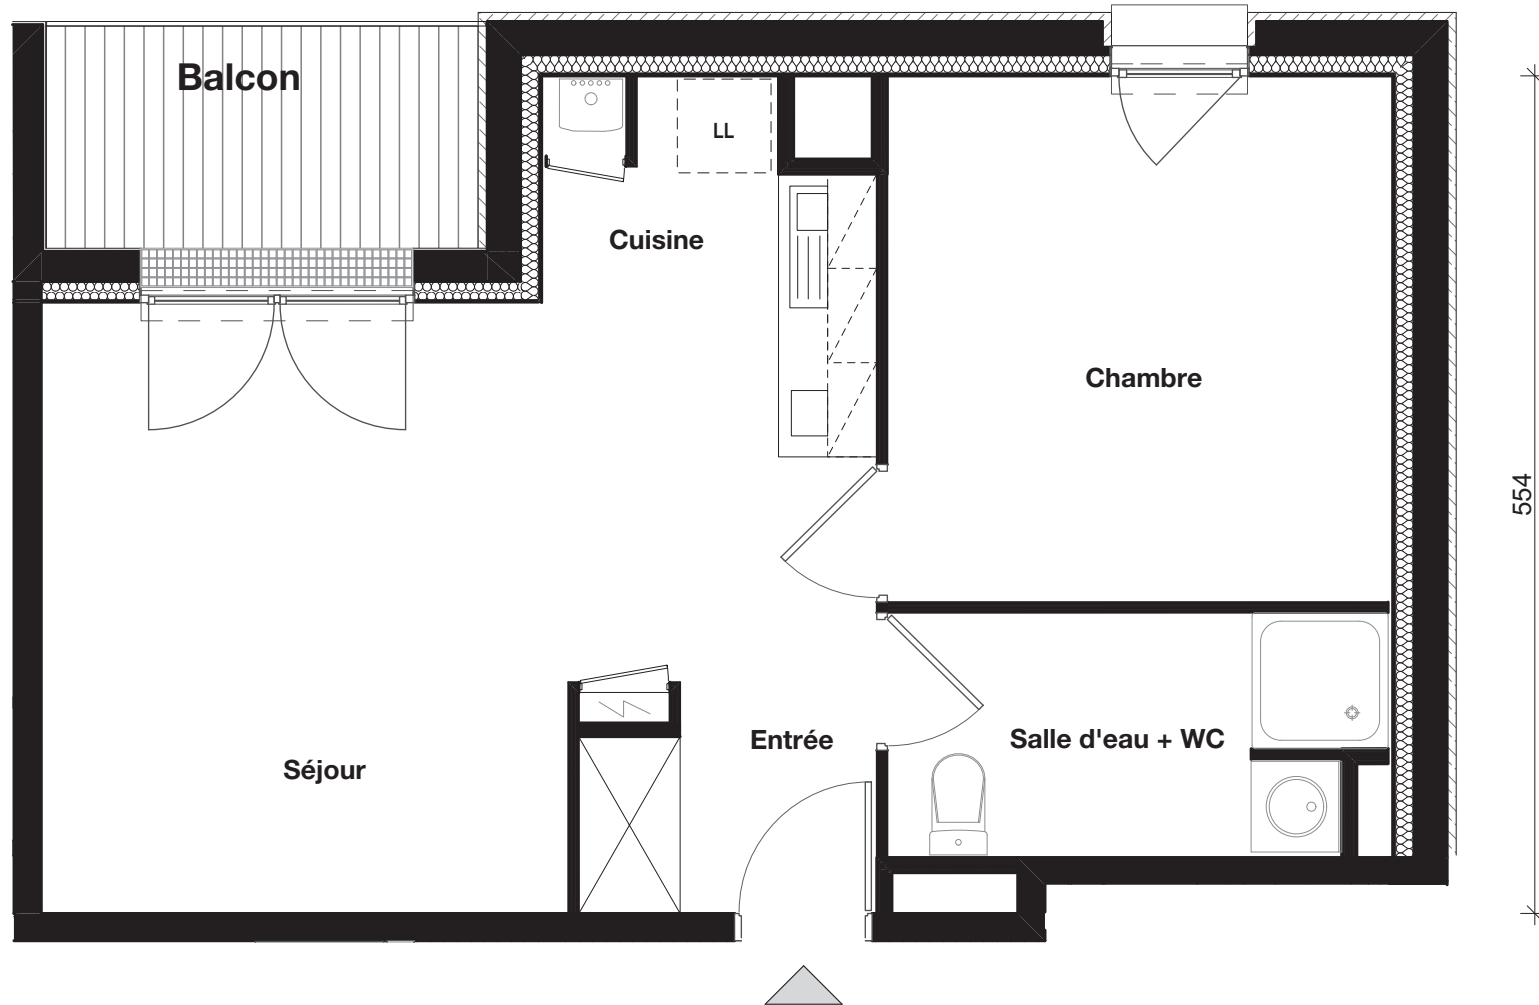

554

Le présent document est susceptible de modifications techniques ou administratives