



PUR'SENS

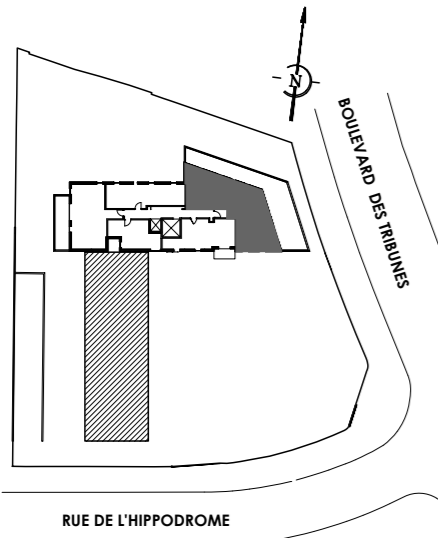

Appartement n°	404
Type	T4
Niveau	4^{ème} étage
Séjour - Cuisine	37.45 m ²
Entrée	4.86 m ²
Chambre 1	17.14 m ²
Chambre 2	9.58 m ²
Chambre 3	9.28 m ²
Dégagement	4.68 m ²
Salle de bains	5.13 m ²
Salle d'eau	3.04 m ²
WC	1.82 m ²
Surface habitable	92.98 m²
Terrasse	76.58 m ²
La surface des pièces comprend la surface des placards	

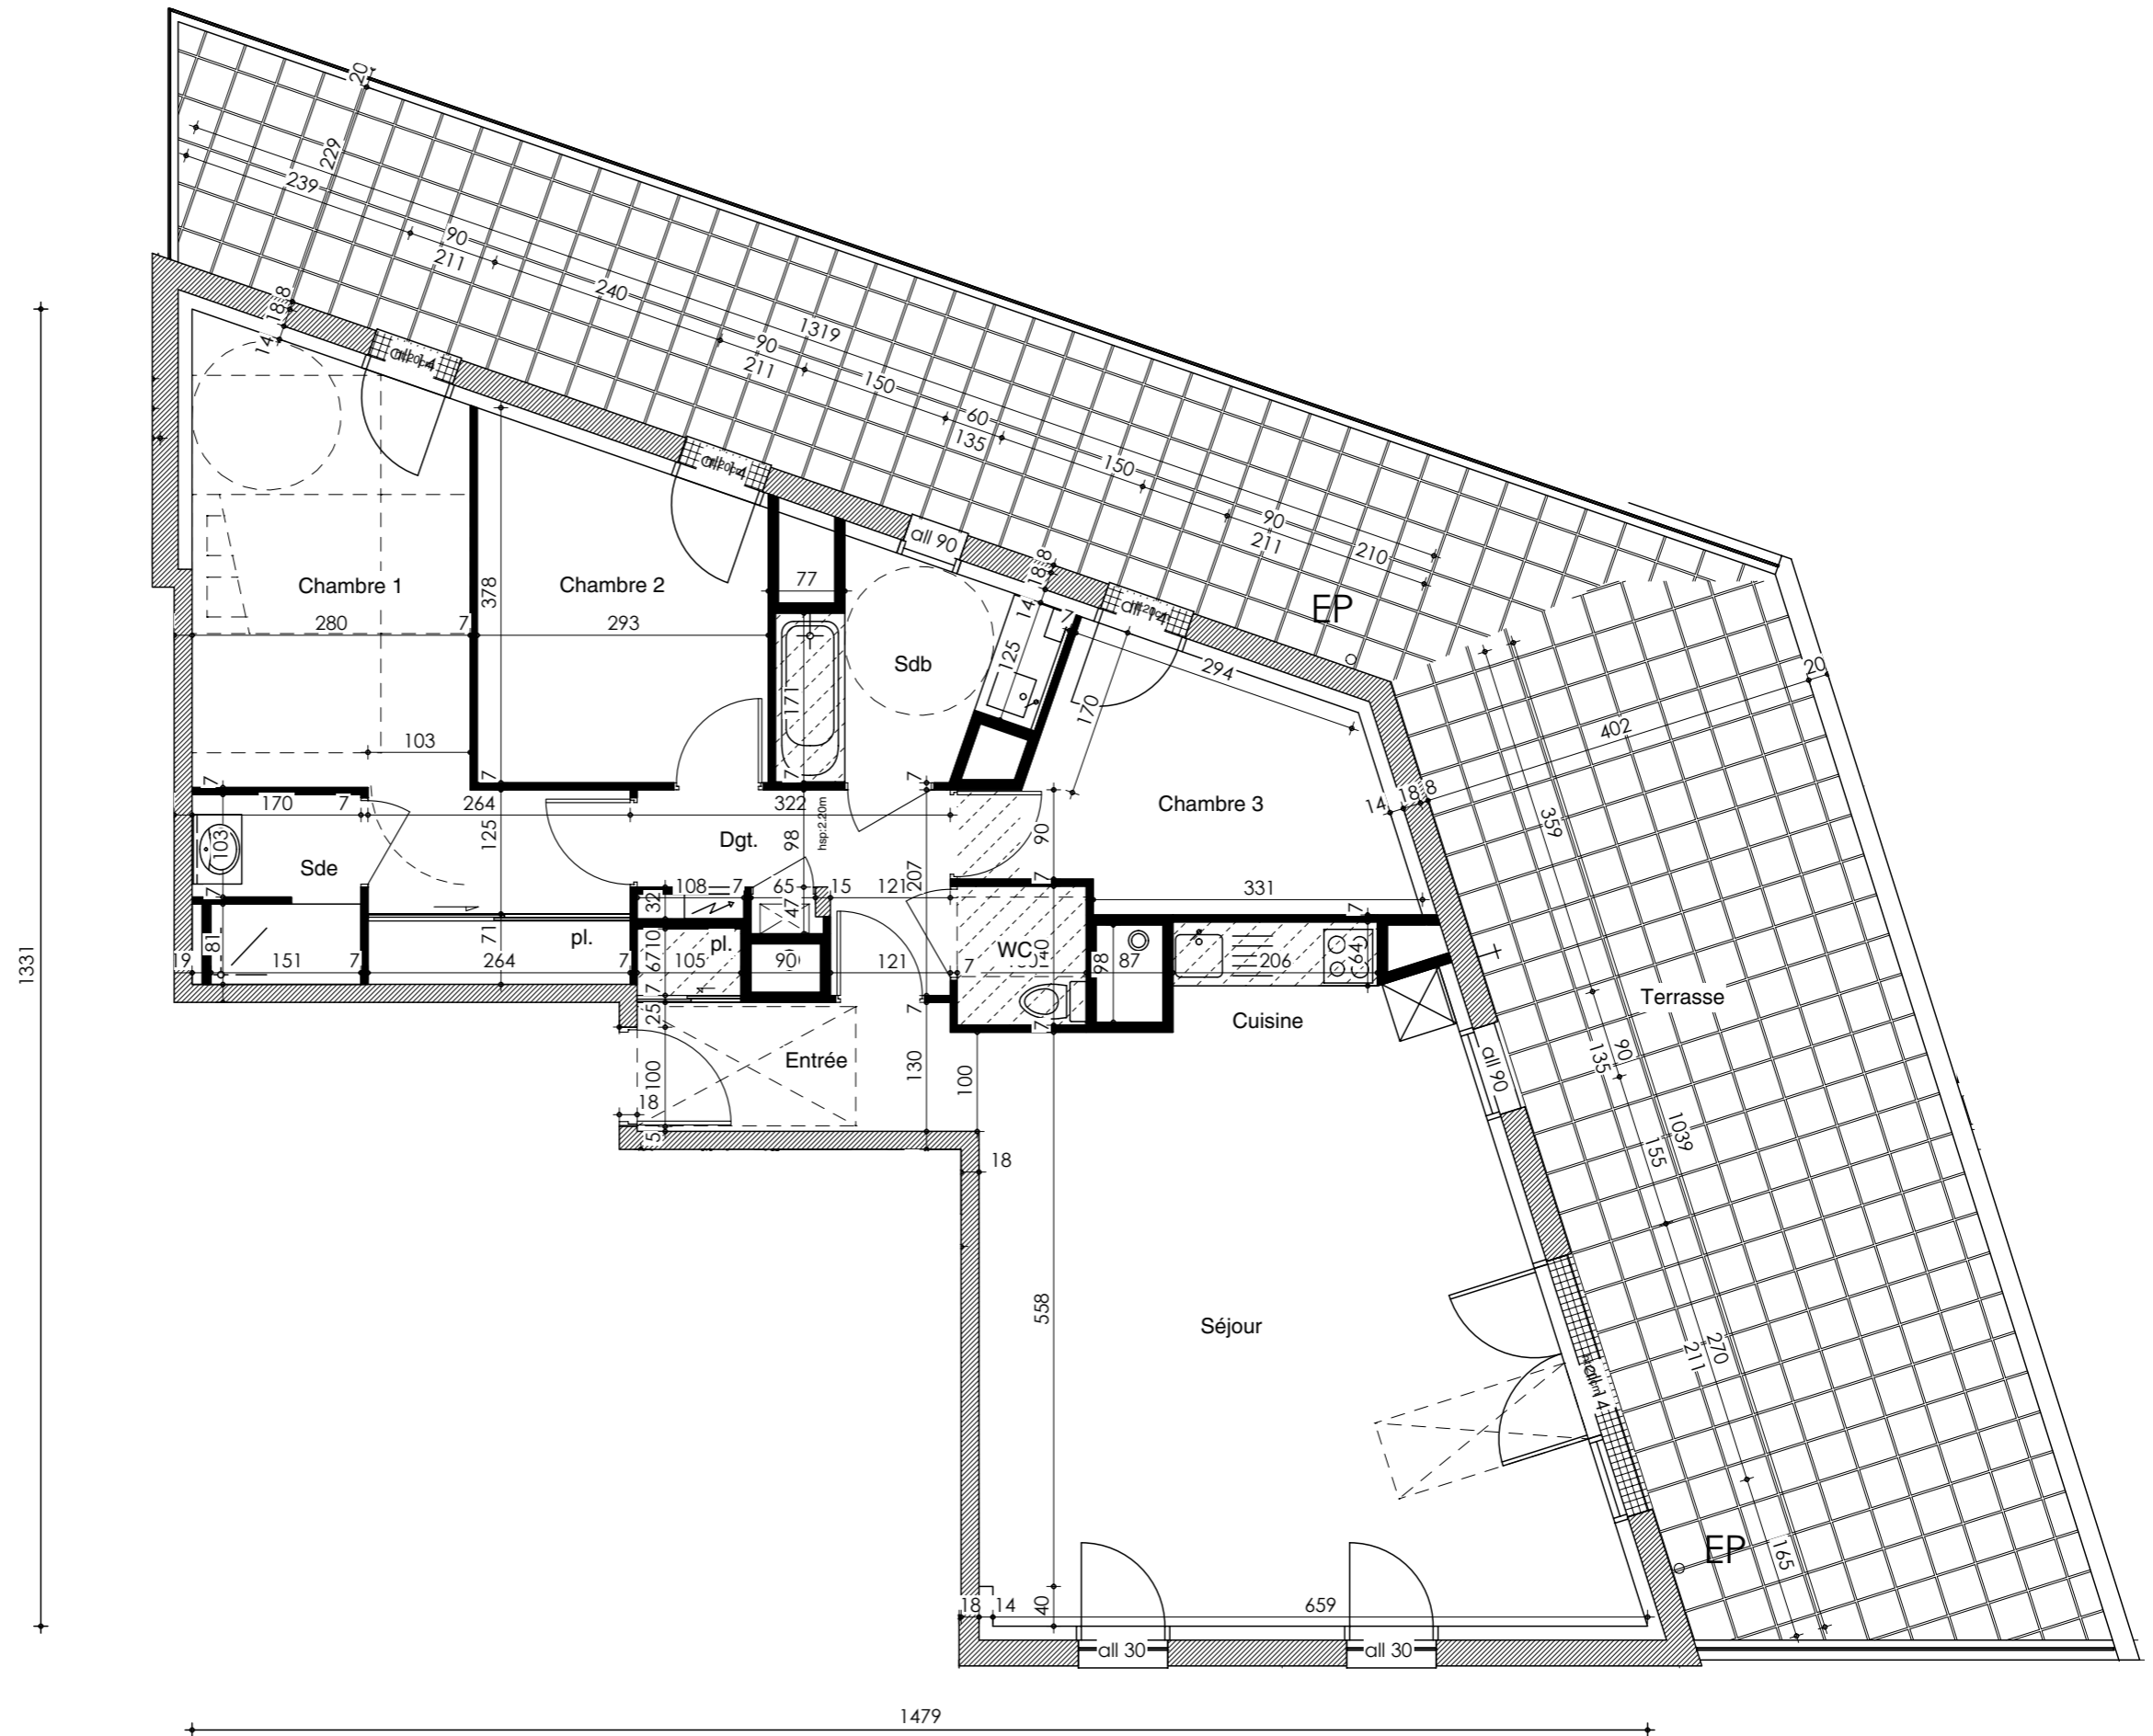

TRIEDRE ARCHITECTURE
D. MERDRIGNAC - D. PERROIN Architectes DPLG

CA CRÉDIT AGRICOLE
IMMOBILIER

Crédit Agricole Promotion
Siège social : 12 place des Etats Unis
92545 MONTROUGE
Tél 01 43 23 39 00
www.ca-immobilier.fr