

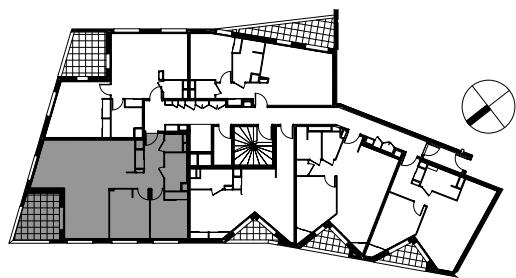


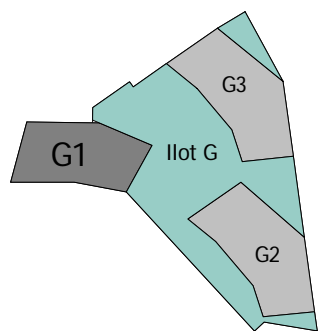

L'AVANT  
ANNECY TRÉSUMS SCÈNE



CRÉDIT AGRICOLE  
IMMOBILIER

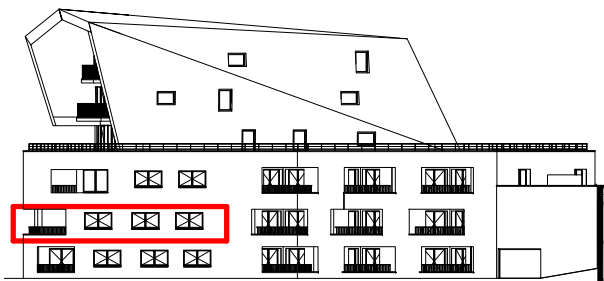

BATIMENT	G1
NIVEAU	N1
APPARTEMENT	G1101
TYPE	3P

TABLEAU DES SURFACES

ENTREE	9.06 m <sup>2</sup>
SEJOUR-CUISINE	41.04 m <sup>2</sup>
CH1	11.79 m <sup>2</sup>
CH2	10.70 m <sup>2</sup>
SDB	4.81 m <sup>2</sup>
WC	1.88 m <sup>2</sup>
<b>TOTAL SURFACE HABITABLE</b>	<b>79.28 m<sup>2</sup></b>
LOGGIA	11.23 m <sup>2</sup>

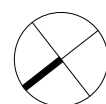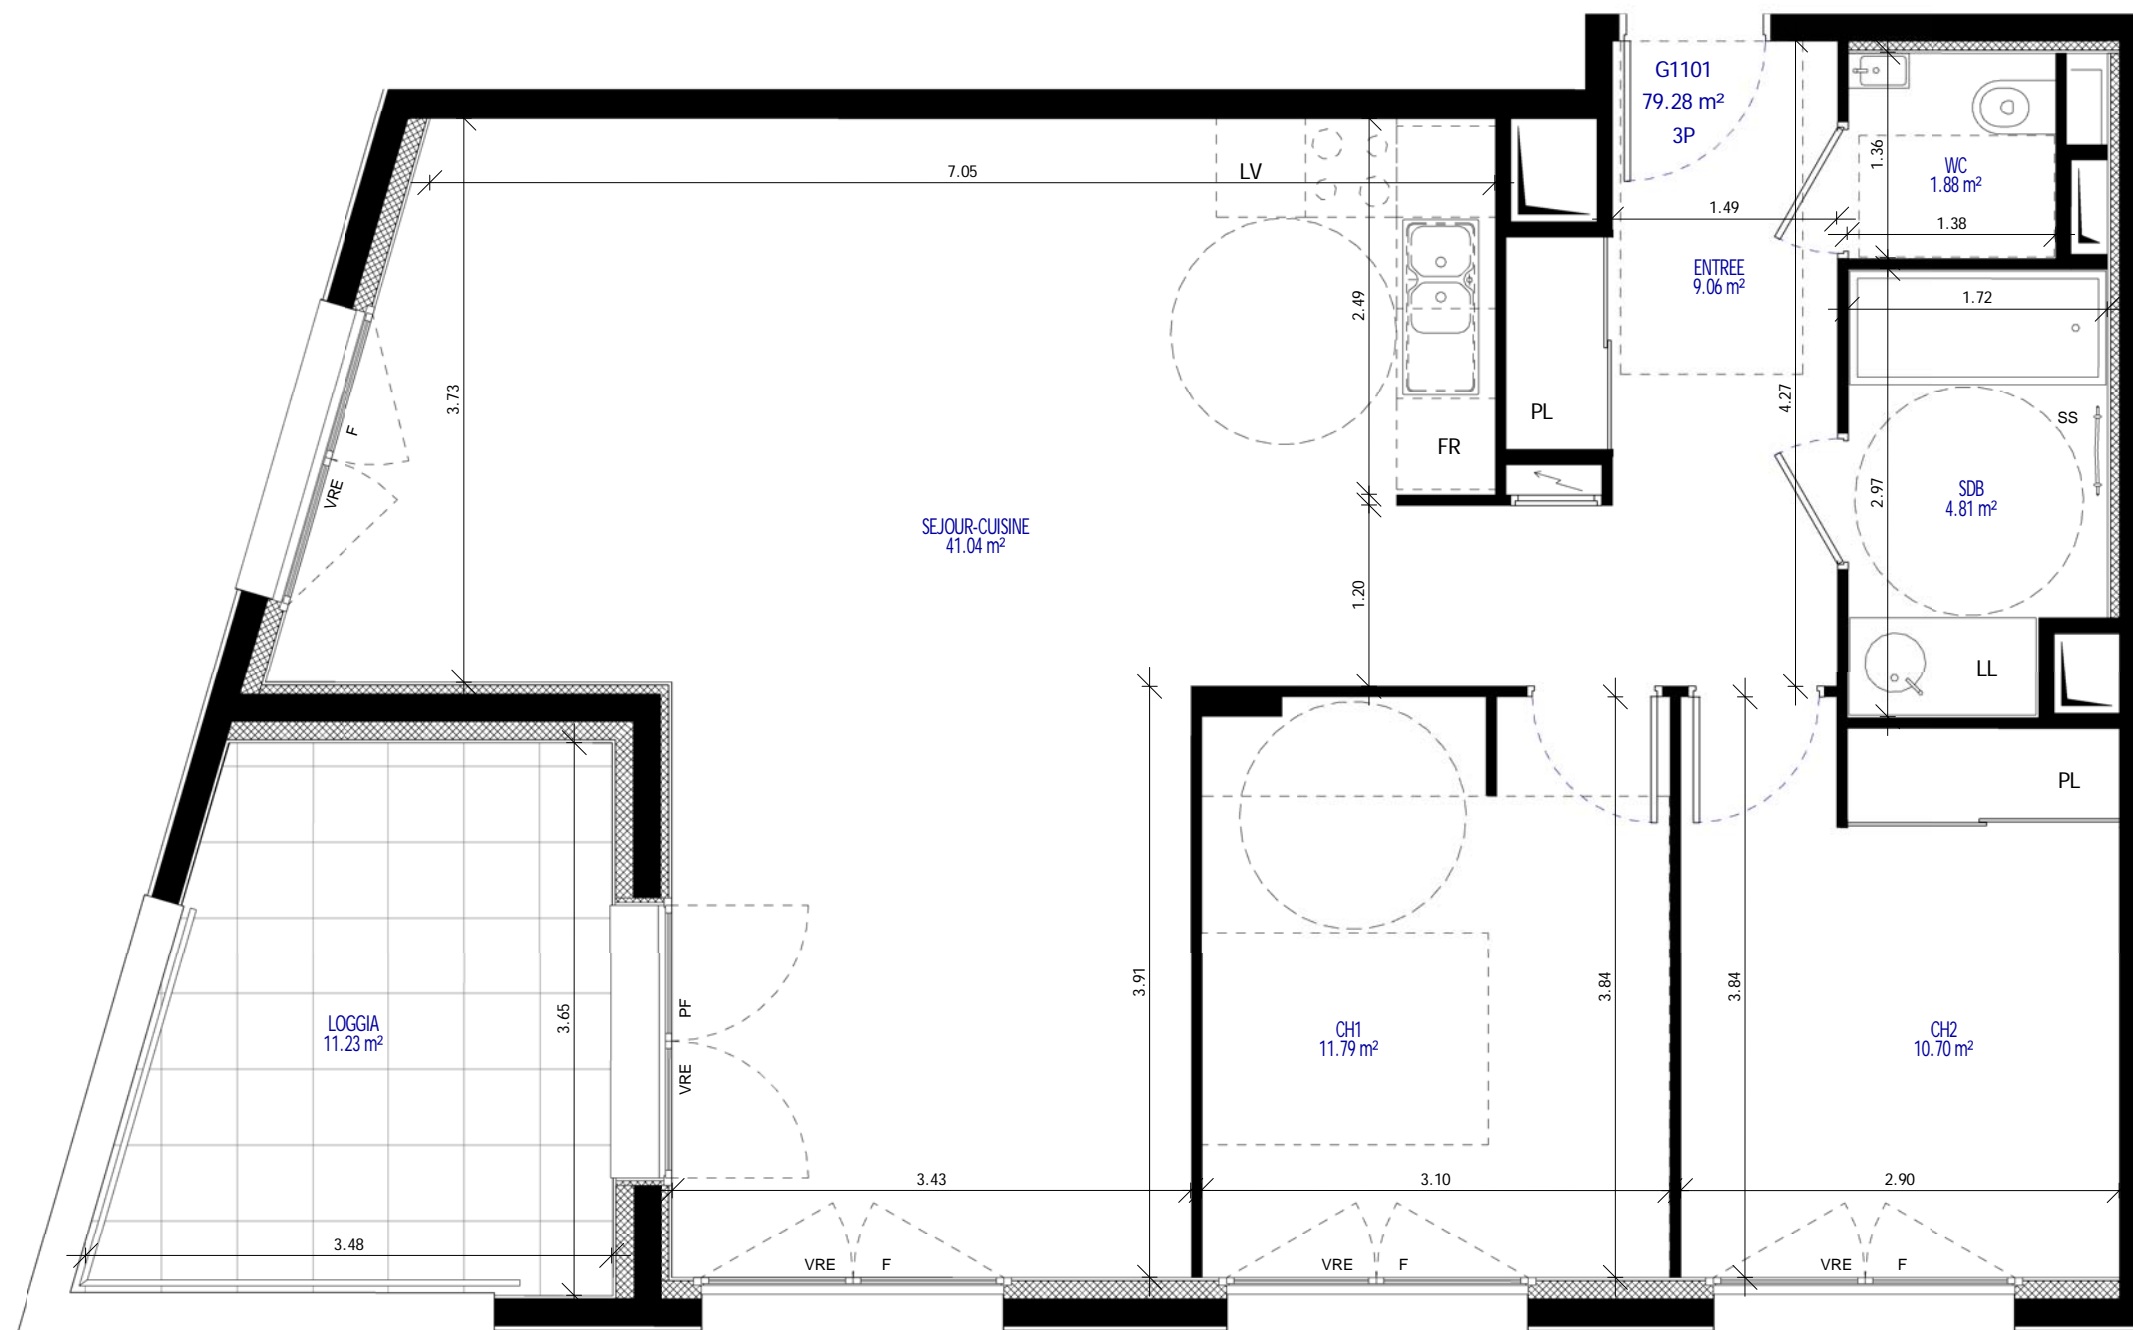

19/092017

Les cotes, les surfaces ainsi que la position des éléments techniques sont donnés sous réserve des impératifs de construction et des tolérances d'exécution. De ce fait, les indications portées sur les plans ne sont qu'approximatives et donc non contractuelles. La position, la dimension et le nombre de radiateurs seront définis ultérieurement suivant l'étude thermique. Les retombés, poutres, faux plafond, équipements et canalisations ne sont pas systématiquement représentés.