
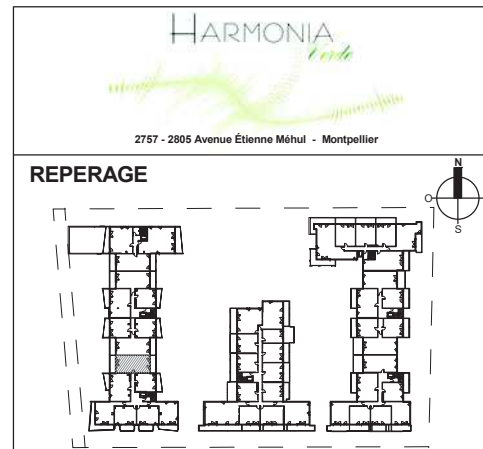


# PROVISOIRE

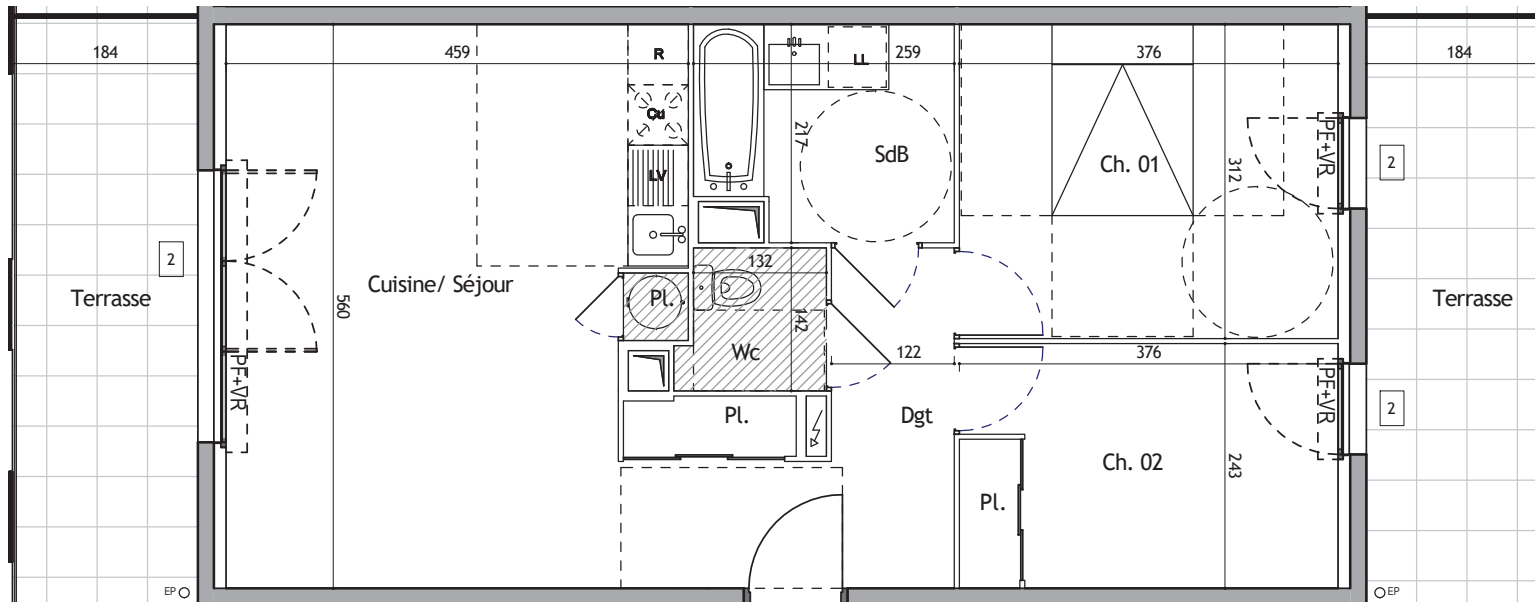

Etage: R+1 Type: T3

N° appartement: A3-106

PIECES	SURFACES
Cuisine/ Séjour	29.3 m <sup>2</sup>
Ch. 01	11.7 m <sup>2</sup>
Ch. 02	9.1 m <sup>2</sup>
SdB	5.3 m <sup>2</sup>
Wc	2.0 m <sup>2</sup>
Dgt	2.6 m <sup>2</sup>
<b>SURFACE SHAB :</b>	<b>60.0 m<sup>2</sup></b>

Terrasse	10.8 m <sup>2</sup>
Terrasse	10.8 m <sup>2</sup>
SOUS-TOTAL lié aux surfaces annexes	21.6 m <sup>2</sup>
<b>SURFACE TOTALE :</b>	<b>81.6 m<sup>2</sup></b>

**LEGENDE**

	Tableau électrique		Chauffe eau		PL		Gaine technique		Masquette		Soffite/ faux-plafond
	Porte fenêtre 2 vantaux		Porte fenêtre 1 vantail		Fenêtre 2 vantaux		Fenêtre 1 vantail		Fenêtre allège vitrée 1 vantail		1 ≤ 2 cm *
	Garde-corps barreaudage vertical		Garde-corps Béton		Garde-corps verre opaque		Murs ou trumeaux béton		Persienne		2 ≤ 20 cm *
											3 ≤ 28 cm *

\* Se reporter aux schémas de coupes de principe des cas d'accessibilité aux terrasses/balcons pour connaître le type d'accessibilité à la terrasse/balcon.

La société se réserve la possibilité d'apporter à ce plan des modifications qui seraient dues à des impératifs techniques ou réglementaires. Le mobilier est dessiné à titre indicatif, se reporter à la notice de vente notaire pour connaître les équipements fournis. La surface des pièces comprend celle des placards. Il est précisé que des adaptations techniques peuvent entraîner une évolution des surfaces indiquées dans la limite de 5%, cette tolérance jouant également pour les allimétries et hauteurs sous faux-plafonds, retombées de plafonds et soffites.

