
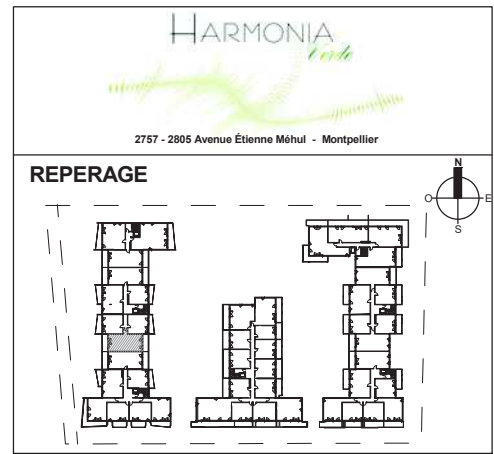


PROVISOIRE

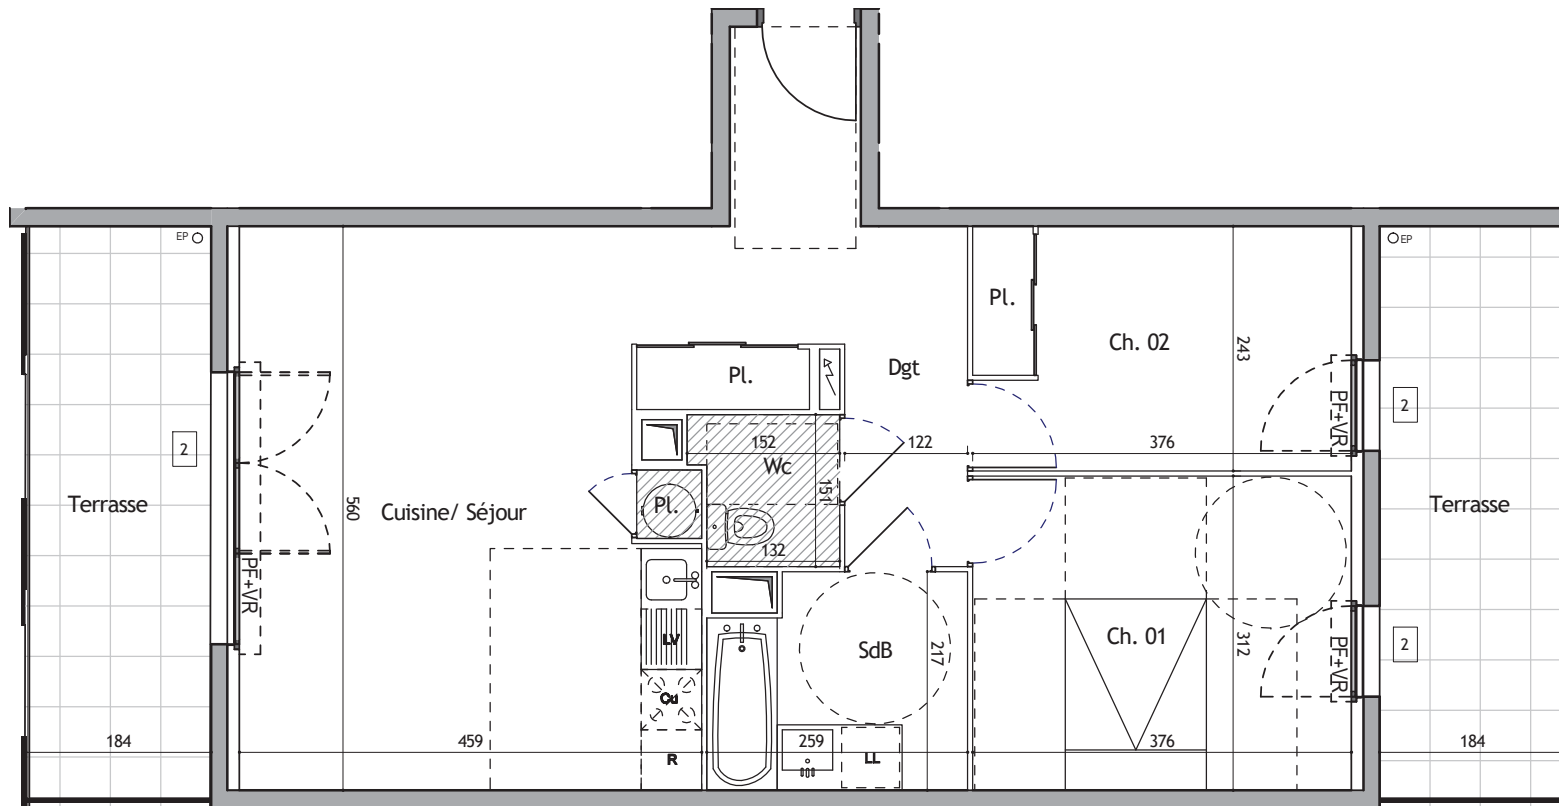


Etage: **R+2** Type: **T3**

N° appartement: **A2-202**

PIECES	SURFACES
Cuisine/ Séjour	31.8 m ²
Ch. 01	11.7 m ²
Ch. 02	9.1 m ²
SdB	5.3 m ²
Wc	2.1 m ²
Dgt	2.6 m ²
SURFACE SHAB :	62.6 m²

Terrasse	10.5 m ²
Terrasse	10.5 m ²
SOUS-TOTAL lié aux surfaces annexes	21.0 m ²
SURFACE TOTALE :	83.6 m²

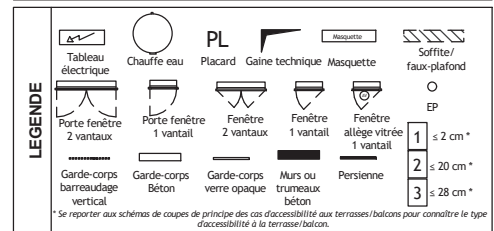

La société se réserve la possibilité d'apporter à ce plan des modifications qui seraient dues à des impératifs techniques ou réglementaires. Le mobilier est dessiné à titre indicatif, se reporter à la notice de vente notaire pour connaître les équipements fournis. La surface des pièces comprend celle des placards. Il est précisé que des adaptations techniques peuvent entraîner une évolution des surfaces indiquées dans la limite de 5%, cette tolérance jouant également pour les allimétries et hauteurs sous faux-plafonds, retombées de plafonds et soffites.



Filiale de SOGEPROM






SERRADO ARCHITECTURE
2720 Av. Etienne Méhul 34070 MONTPELLIER



BPA ARCHITECTURE
36 Av. de Lodève 34070 MONTPELLIER



JAN 2018

Indice 1 JAN 2018