
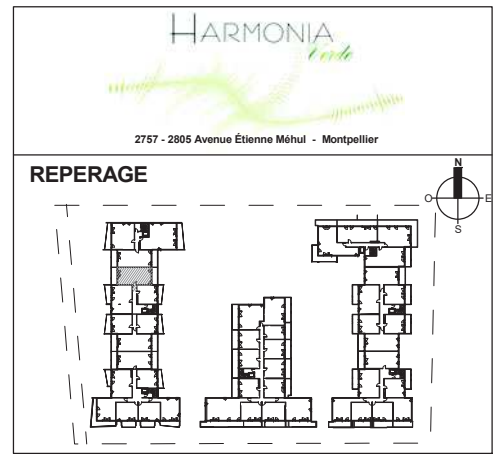


PROVISOIRE

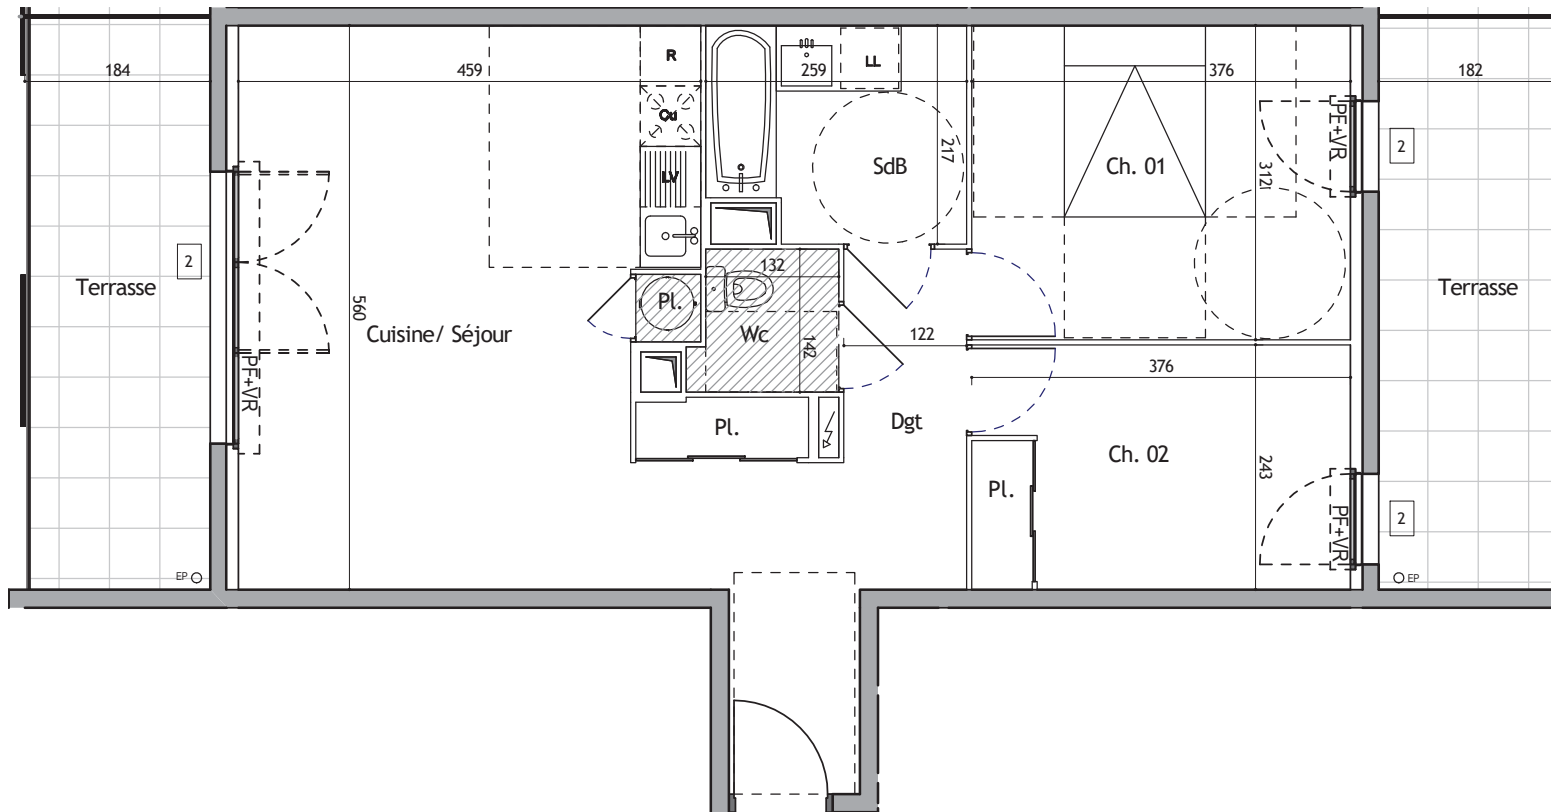

Etage: R+2 Type: T3

N° appartement: A2-205

PIECES	SURFACES
Cuisine/ Séjour	31.9 m ²
Ch. 01	11.7 m ²
Ch. 02	9.1 m ²
SdB	5.3 m ²
Wc	2.0 m ²
Dgt	2.6 m ²
SURFACE SHAB :	62.6 m²
Terrasse	10.3 m ²
Terrasse	10.3 m ²
SOUS-TOTAL lié aux surfaces annexes	20.6 m ²
SURFACE TOTALE :	83.2 m²

LEGENDE

					1 ≤ 2 cm [*]
					2 ≤ 20 cm [*]
					3 ≤ 28 cm [*]

* Se reporter aux schémas de coupes de principe des cas d'accessibilité aux terrasses/balcons pour connaître le type d'accessibilité à la terrasse/balcon.

La société se réserve la possibilité d'apporter à ce plan des modifications qui seraient dues à des impératifs techniques ou réglementaires. Le mobilier est dessiné à titre indicatif, se reporter à la notice de vente notaire pour connaître les équipements fournis. La surface des pièces comprend celle des placards. Il est précisé que des adaptations techniques peuvent entraîner une évolution des surfaces indiquées dans la limite de 5%, cette tolérance jouant également pour les allimétries et hauteurs sous faux-plafonds, retombées de plafonds et soffites.