


PROVISOIRE



REPERAGE

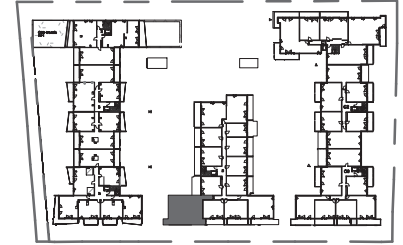

Etage: R+1

Type: T4

N° appartement:

B-112

Cuisine/ Séjour	31.1 m ²
Chambre 01	9.2 m ²
Chambre 02	11.6 m ²
Chambre 03	9.5 m ²
Sdb	4.5 m ²
Wc	1.5 m ²
Dgt	14.0 m ²

SURFACE SHAB : 81.4 m²

Terrasse 25.0 m²

SURFACE TOTALE : 106.4 m²


LEGENDE	
	Tableau électrique
	Chaudière
	Placard
	Gain technique
	Masquette
	Soffite/faux-plafond
	Porte fenêtre 2 vantaux
	Porte fenêtre 1 vantail
	Fenêtre 2 vantaux
	Fenêtre 1 vantail
	Fenêtre allège vitrée 1 vantail
	Garde-corps barreaudage vertical
	Garde-corps Béton
	Garde-corps verre opaque
	Murs ou trumeaux
	Persienne
	1 ≤ 2 cm*
	2 ≤ 20 cm*
	3 ≤ 28 cm*

* Se reporter aux schémas de coupes de principe des cas d'accessibilité aux terrasses/balcons pour connaître le type d'accessibilité à la terrasse/balcon.



29/01/2018

Indice 00

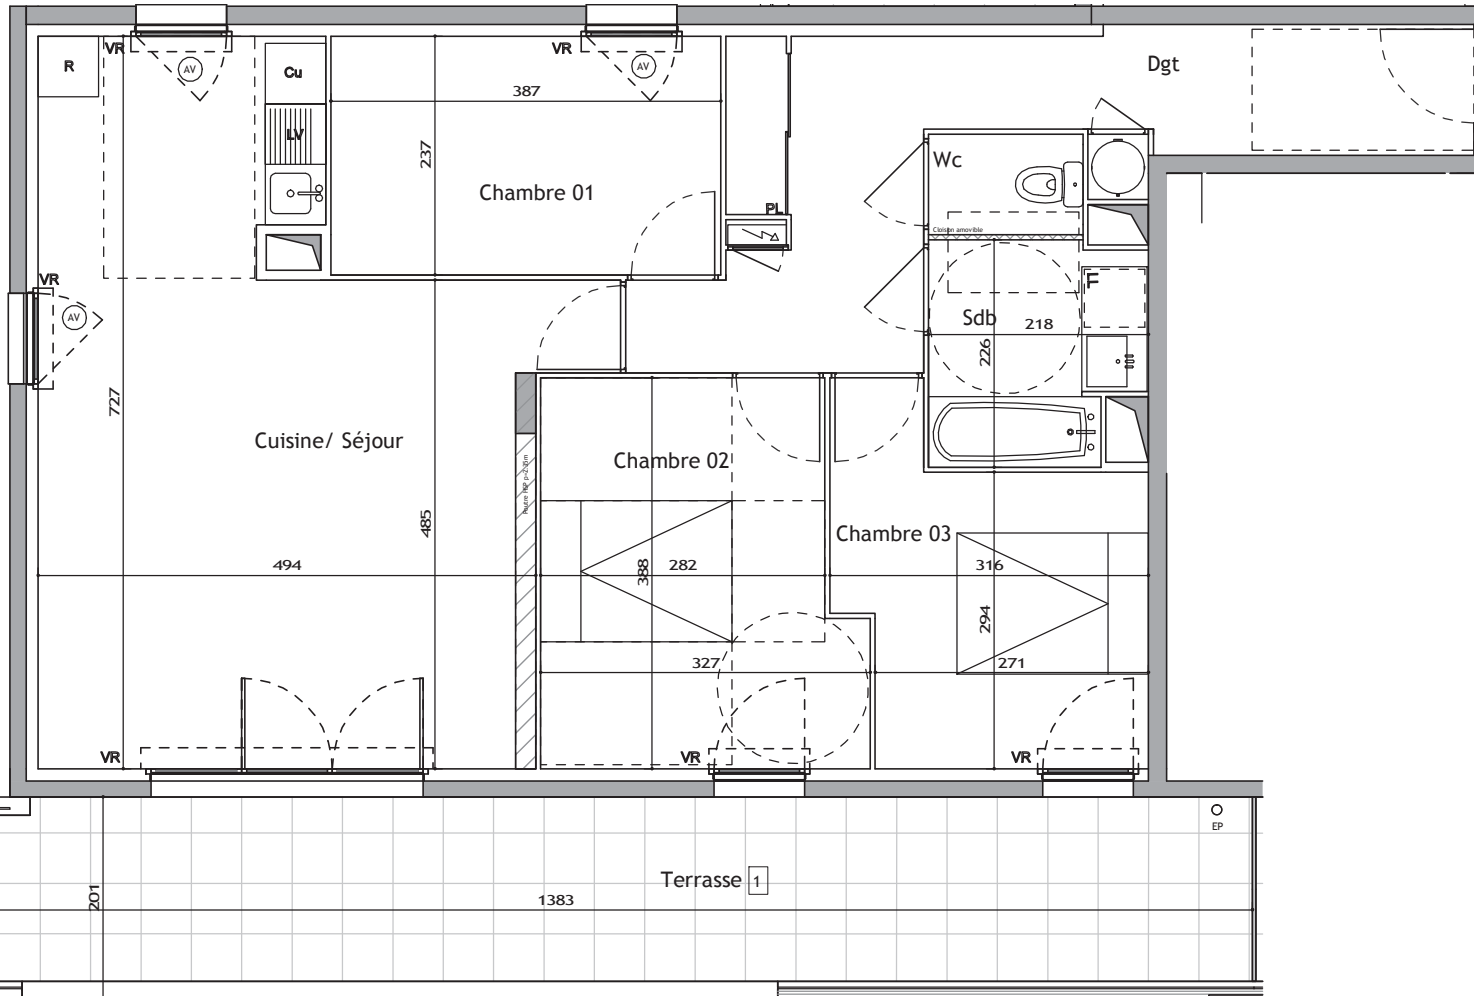

La société se réserve la possibilité d'apporter à ce plan des modifications qui seraient dues à des impératifs techniques ou réglementaires. Le mobilier est dessiné à titre indicatif, se reporter à la notice de vente notaire pour connaître les équipements fournis. La surface des pièces comprend celle des placards. Il est précisé que des adaptations techniques peuvent entraîner une évolution des surfaces indiquées dans la limite de 5%, cette tolérance jouant également pour les allimétries et hauteurs sous faux-plafonds, retombées de plafonds et soffites.



SERRADO ARCHITECTURE
2720 Av. Etienne Méhul 34070 MONTPELLIER



BPA ARCHITECTURE
36 Av. de Lodève 34070 MONTPELLIER