



PROVISOIRE

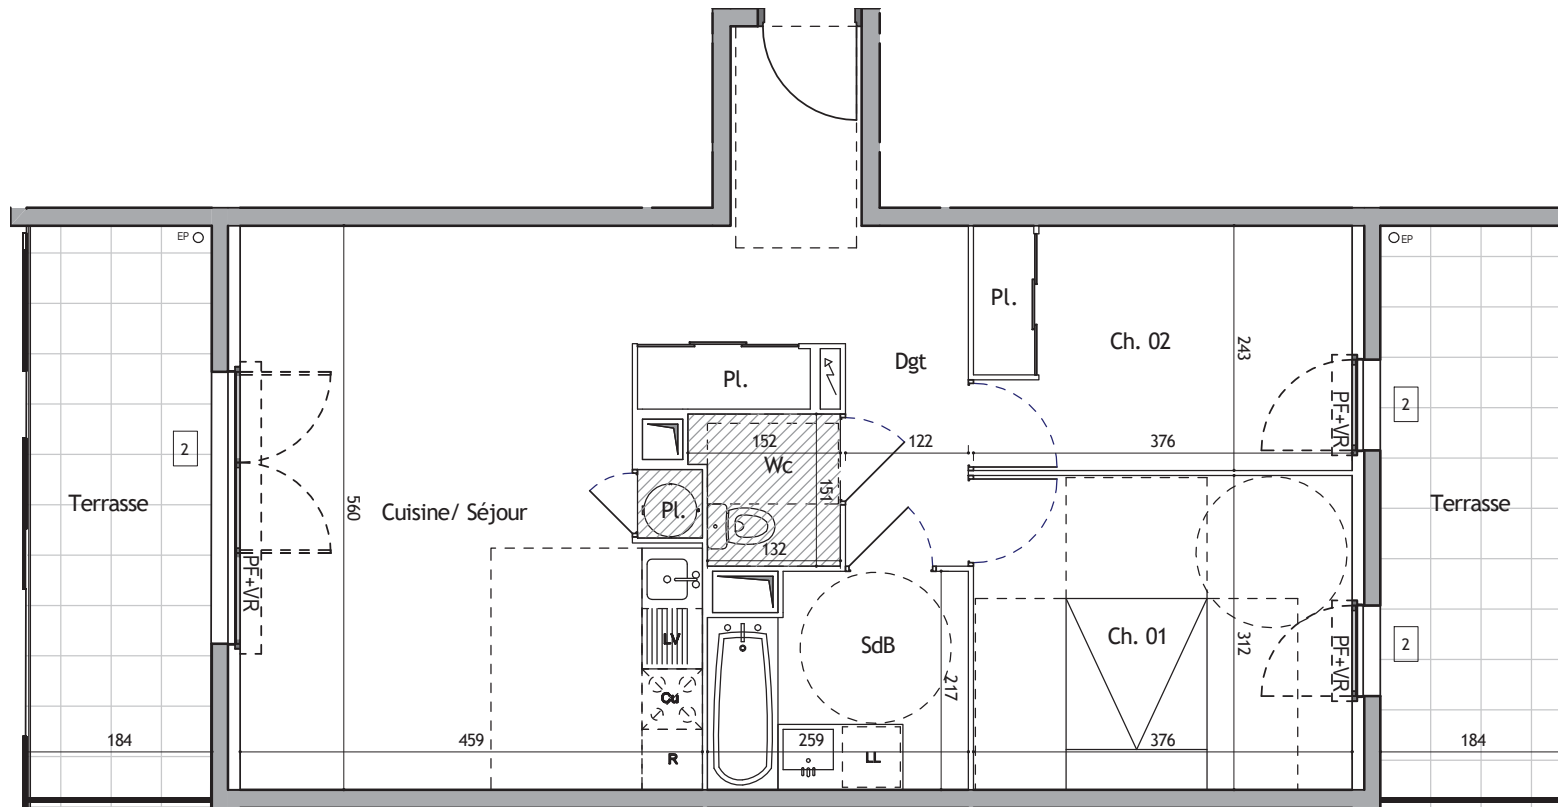

2757 - 2805 Avenue Étienne Méhul - Montpellier

REPERAGE

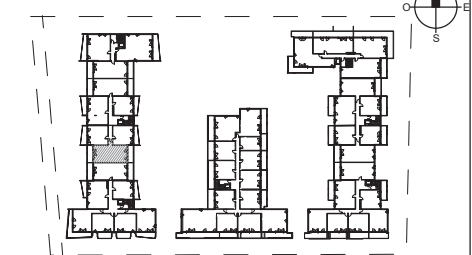

Etage: R+3 Type: T3

N° appartement: A2-302

PIECES	SURFACES
Cuisine/ Séjour	31.8 m ²
Ch. 01	11.7 m ²
Ch. 02	9.1 m ²
SdB	5.3 m ²
Wc	2.1 m ²
Dgt	2.6 m ²
SURFACE SHAB :	62.6 m²
Terrasse	10.5 m ²
Terrasse	10.5 m ²
SOUS-TOTAL lié aux surfaces annexes	21.0 m ²
SURFACE TOTALE :	83.6 m²

LEGENDE

Tableau électrique	Chauffe eau	Placard	Gaine technique	Mosquette	Soffite/ faux-plafond
Porte fenêtre 2 vantaux	Porte fenêtre 1 vantail	Fenêtre 2 vantaux	Fenêtre 1 vantail	Fenêtre allège vitrée 1 vantail	EP
					1 ≤ 2 cm *
Garde-corps barreaudage vertical	Garde-corps Béton	Garde-corps verre opaque	Murs ou trumeaux béton	Persienne	2 ≤ 20 cm *
					3 ≤ 28 cm *

* Se reporter aux schémas de coupes de principe des cas d'accessibilité aux terrasses/balcons pour connaître le type d'accessibilité à la terrasse/balcon.

La société se réserve la possibilité d'apporter à ce plan des modifications qui seraient dues à des impératifs techniques ou réglementaires. Le mobilier est dessiné à titre indicatif, se reporter à la notice de vente notaire pour connaître les équipements fournis. La surface des pièces comprend celle des placards. Il est précisé que des adaptations techniques peuvent entraîner une évolution des surfaces indiquées dans la limite de 5%, cette tolérance jouant également pour les allimétries et hauteurs sous faux-plafonds, retombées de plafonds et soffites.



JAN 2018

Indice 1 JAN 2018