
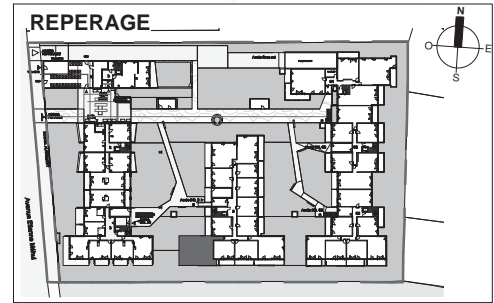


# PROVISOIRE

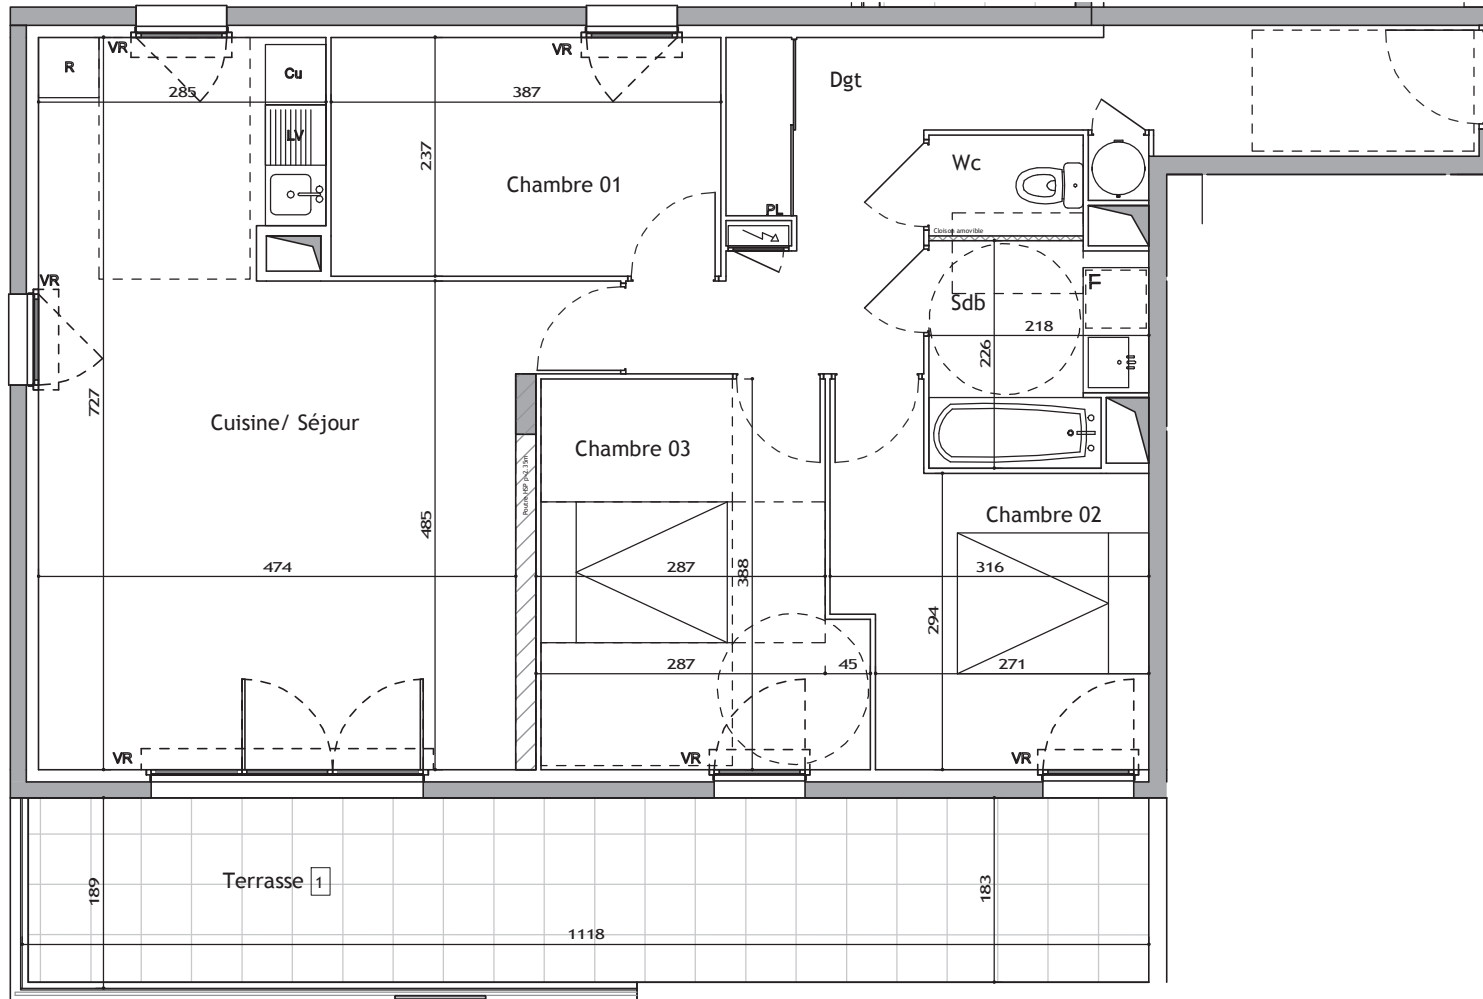

Etage: RDC Type: T4

N° appartement: B-011

Cuisine/ Séjour	31.1 m <sup>2</sup>
Chambre 01	9.2 m <sup>2</sup>
Chambre 02	9.5 m <sup>2</sup>
Chambre 03	11.6 m <sup>2</sup>
Sdb	4.5 m <sup>2</sup>
Wc	1.5 m <sup>2</sup>
Dgt	14.0 m <sup>2</sup>

SURFACE SHAB : 81.4 m<sup>2</sup>

Terrasse 20.3 m<sup>2</sup>

SURFACE TOTALE : 101.7 m<sup>2</sup>

**LEGENDE**

Tableau électrique	Chauffe eau	Placard	Gaine technique	Masquette	Sofrite/ faux-plafond
Porte fenêtre 2 vantaux	Porte fenêtre 1 vantail	Fenêtre 2 vantaux	Fenêtre 1 vantail	Fenêtre allège vitrée 1 vantail	EP
Garde-corps barreaudage vertical	Garde-corps Béton	Garde-corps verre opaque	Murs ou trumeaux béton	Persienne	
					1 ≤ 2 cm *
					2 ≤ 20 cm *
					3 ≤ 28 cm *

\* Se reporter aux schémas de coupes de principe des cas d'accessibilité aux terrasses/balcons pour connaître le type d'accessibilité à la terrasse/balcon.

La société se réserve la possibilité d'apporter à ce plan des modifications qui seraient dues à des impératifs techniques ou réglementaires. Le mobilier est dessiné à titre indicatif, se reporter à la notice de vente notaire pour connaître les équipements fournis. La surface des pièces comprend celle des placards. Il est précisé que des adaptations techniques peuvent entraîner une évolution des surfaces indiquées dans la limite de 5%, cette tolérance jouant également pour les allimétries et hauteurs sous faux-plafonds, retombées de plafonds et soffites.