
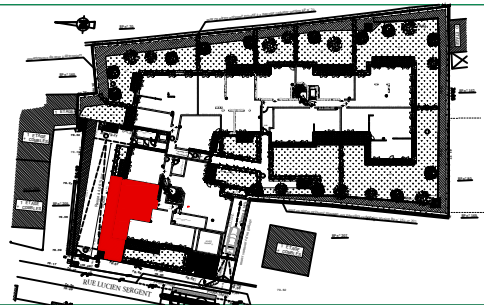


Symbiose

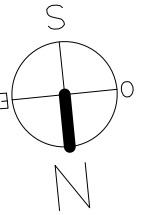

Massy - 91300

Logements, 15 - 17 rue Lucien Sergent


N° A03




Appartement n° A03
Type T3
Bâtiment A
Niveau Rez de chaussée

Séjour/Cuisine 25.35 m²
 Chambre 1 11.75 m²
 Chambre 2 9.60 m²
 Salle de bain / Wc 6.66 m²

Surface Habitable 53.36 m²
 Terrasse 4.23 m²
 Jardin 31.83 m²
Surface Privative 89.42 m²

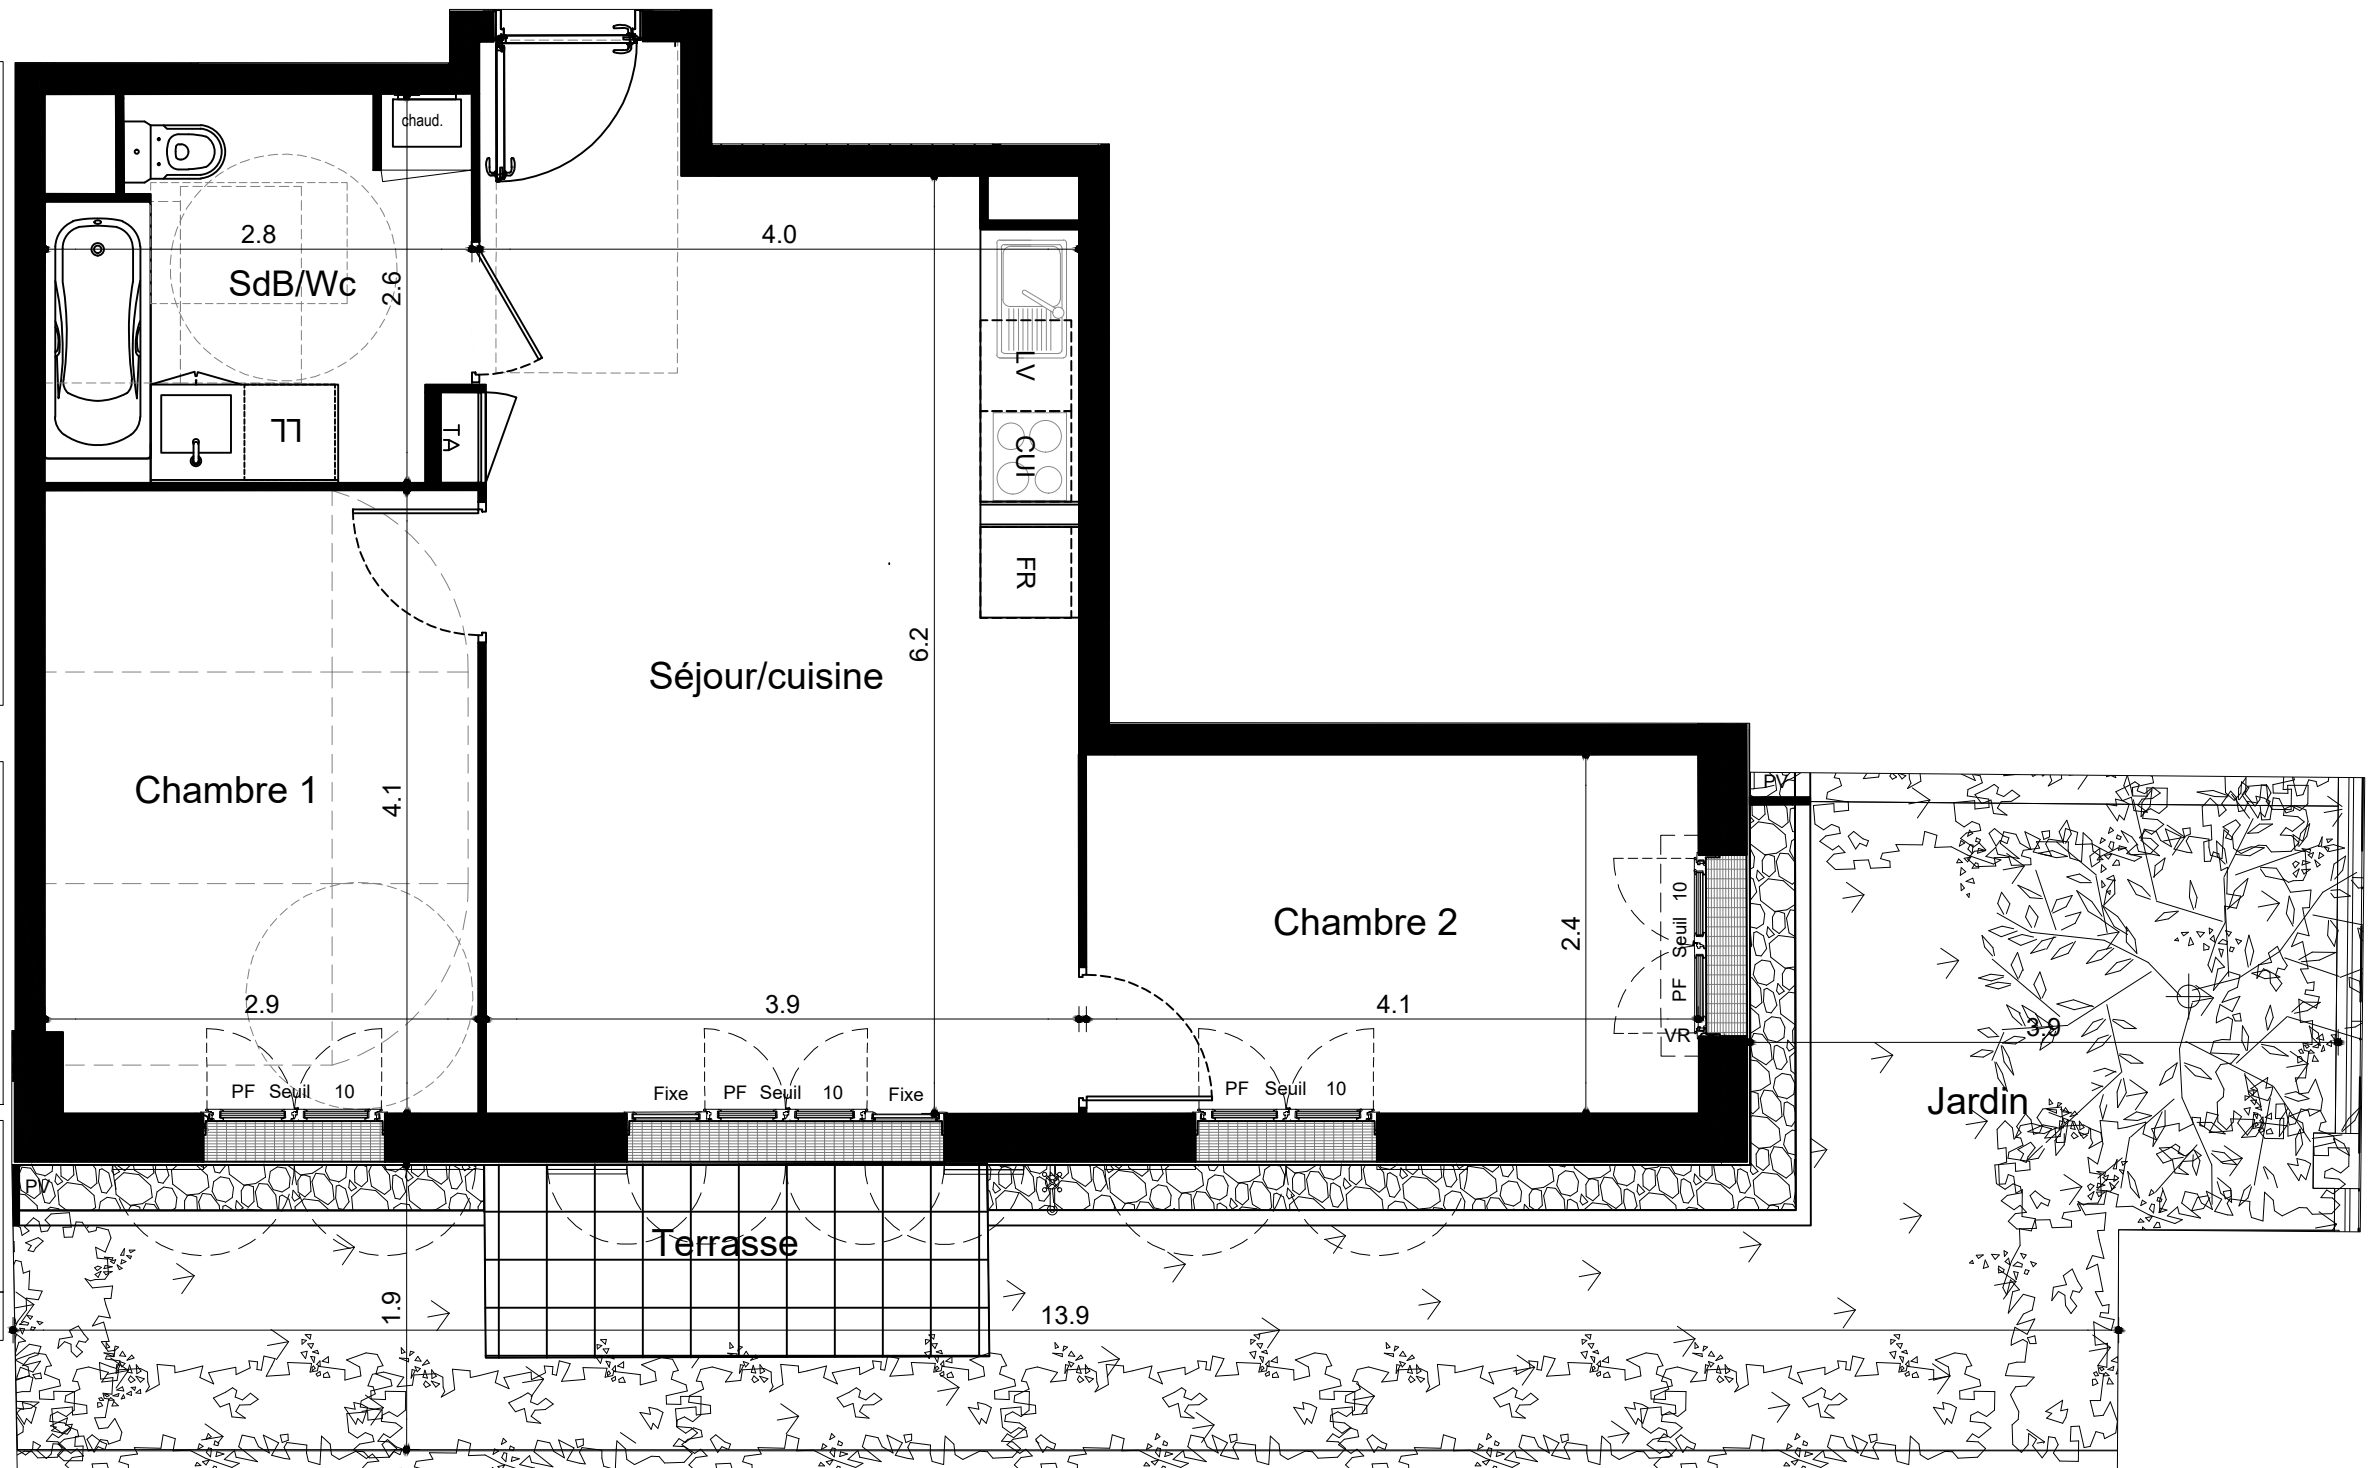

la surface des pièces comprend la surface des placards

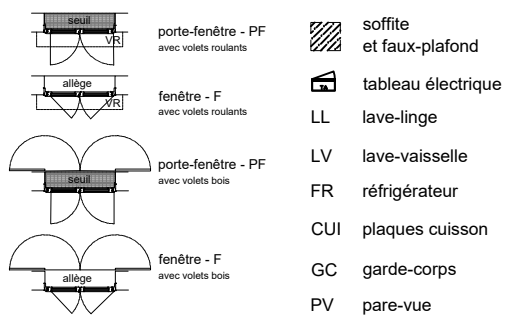

Le présent document exprime le principe d'avancement et les dispositions générales de l'appartement. Des variations peuvent intervenir en fonction des nécessités techniques de la réalisation, tant en ce qui concerne les dimensions libres que l'équipement techniques (soffites, retombées de poutres, faux plafonds, gaines techniques, nu des fenêtres, équipements électriques, etc.). Les cotes indiquées sont approximatives.

Plans Réservation 11 / 12 / 2017

CA CRÉDIT AGRICOLE
 IMMOBILIER

Crédit Agricole Immobilier Promotion
 Siège social : 12 place des États-Unis
 92545 Montrouge cedex
 Tél: 01 43 23 39 00
www.ca-immobilier.fr

