
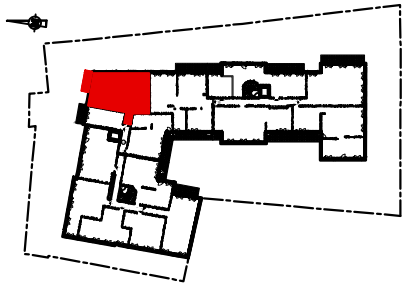


# Symbiose

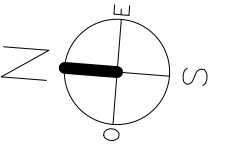

Massy - 91300


Logements, 15 - 17 rue Lucien Sergent

**Appartement n°** A18  
**Type** 4P  
**Bâtiment** A  
**Niveau** R+1

Entrée / DgT	11.17 m <sup>2</sup>
Séjour/Cuisine	24.54 m <sup>2</sup>
Chambre 1	11.51 m <sup>2</sup>
Chambre 2	9.18 m <sup>2</sup>
Chambre 3	9.97 m <sup>2</sup>
Wc	1.90 m <sup>2</sup>
Salle de bain / Wc	6.43 m <sup>2</sup>
Salle d'eau	2.47 m <sup>2</sup>


**Surface Habitable** 77.17 m<sup>2</sup>  
**Balcon** 4.33 m<sup>2</sup>  
**Surface Privative** 81.50 m<sup>2</sup>

la surface des pièces comprend la surface des placards

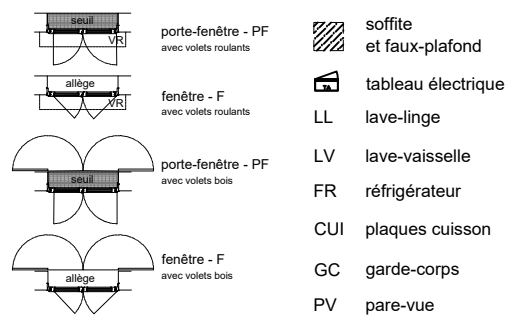

Le présent document exprime le principe d'avancement et les dispositions générales de l'appartement. Des variations peuvent intervenir en fonction des nécessités techniques de la réalisation, tant en ce qui concerne les dimensions libres que l'équipement techniques (soffites, retombées de poutres, faux plafonds, gaines techniques, nu des fenêtres, équipements électriques, etc.). Les cotes indiquées sont approximatives.

Plans Réservation 11 / 12 / 2017

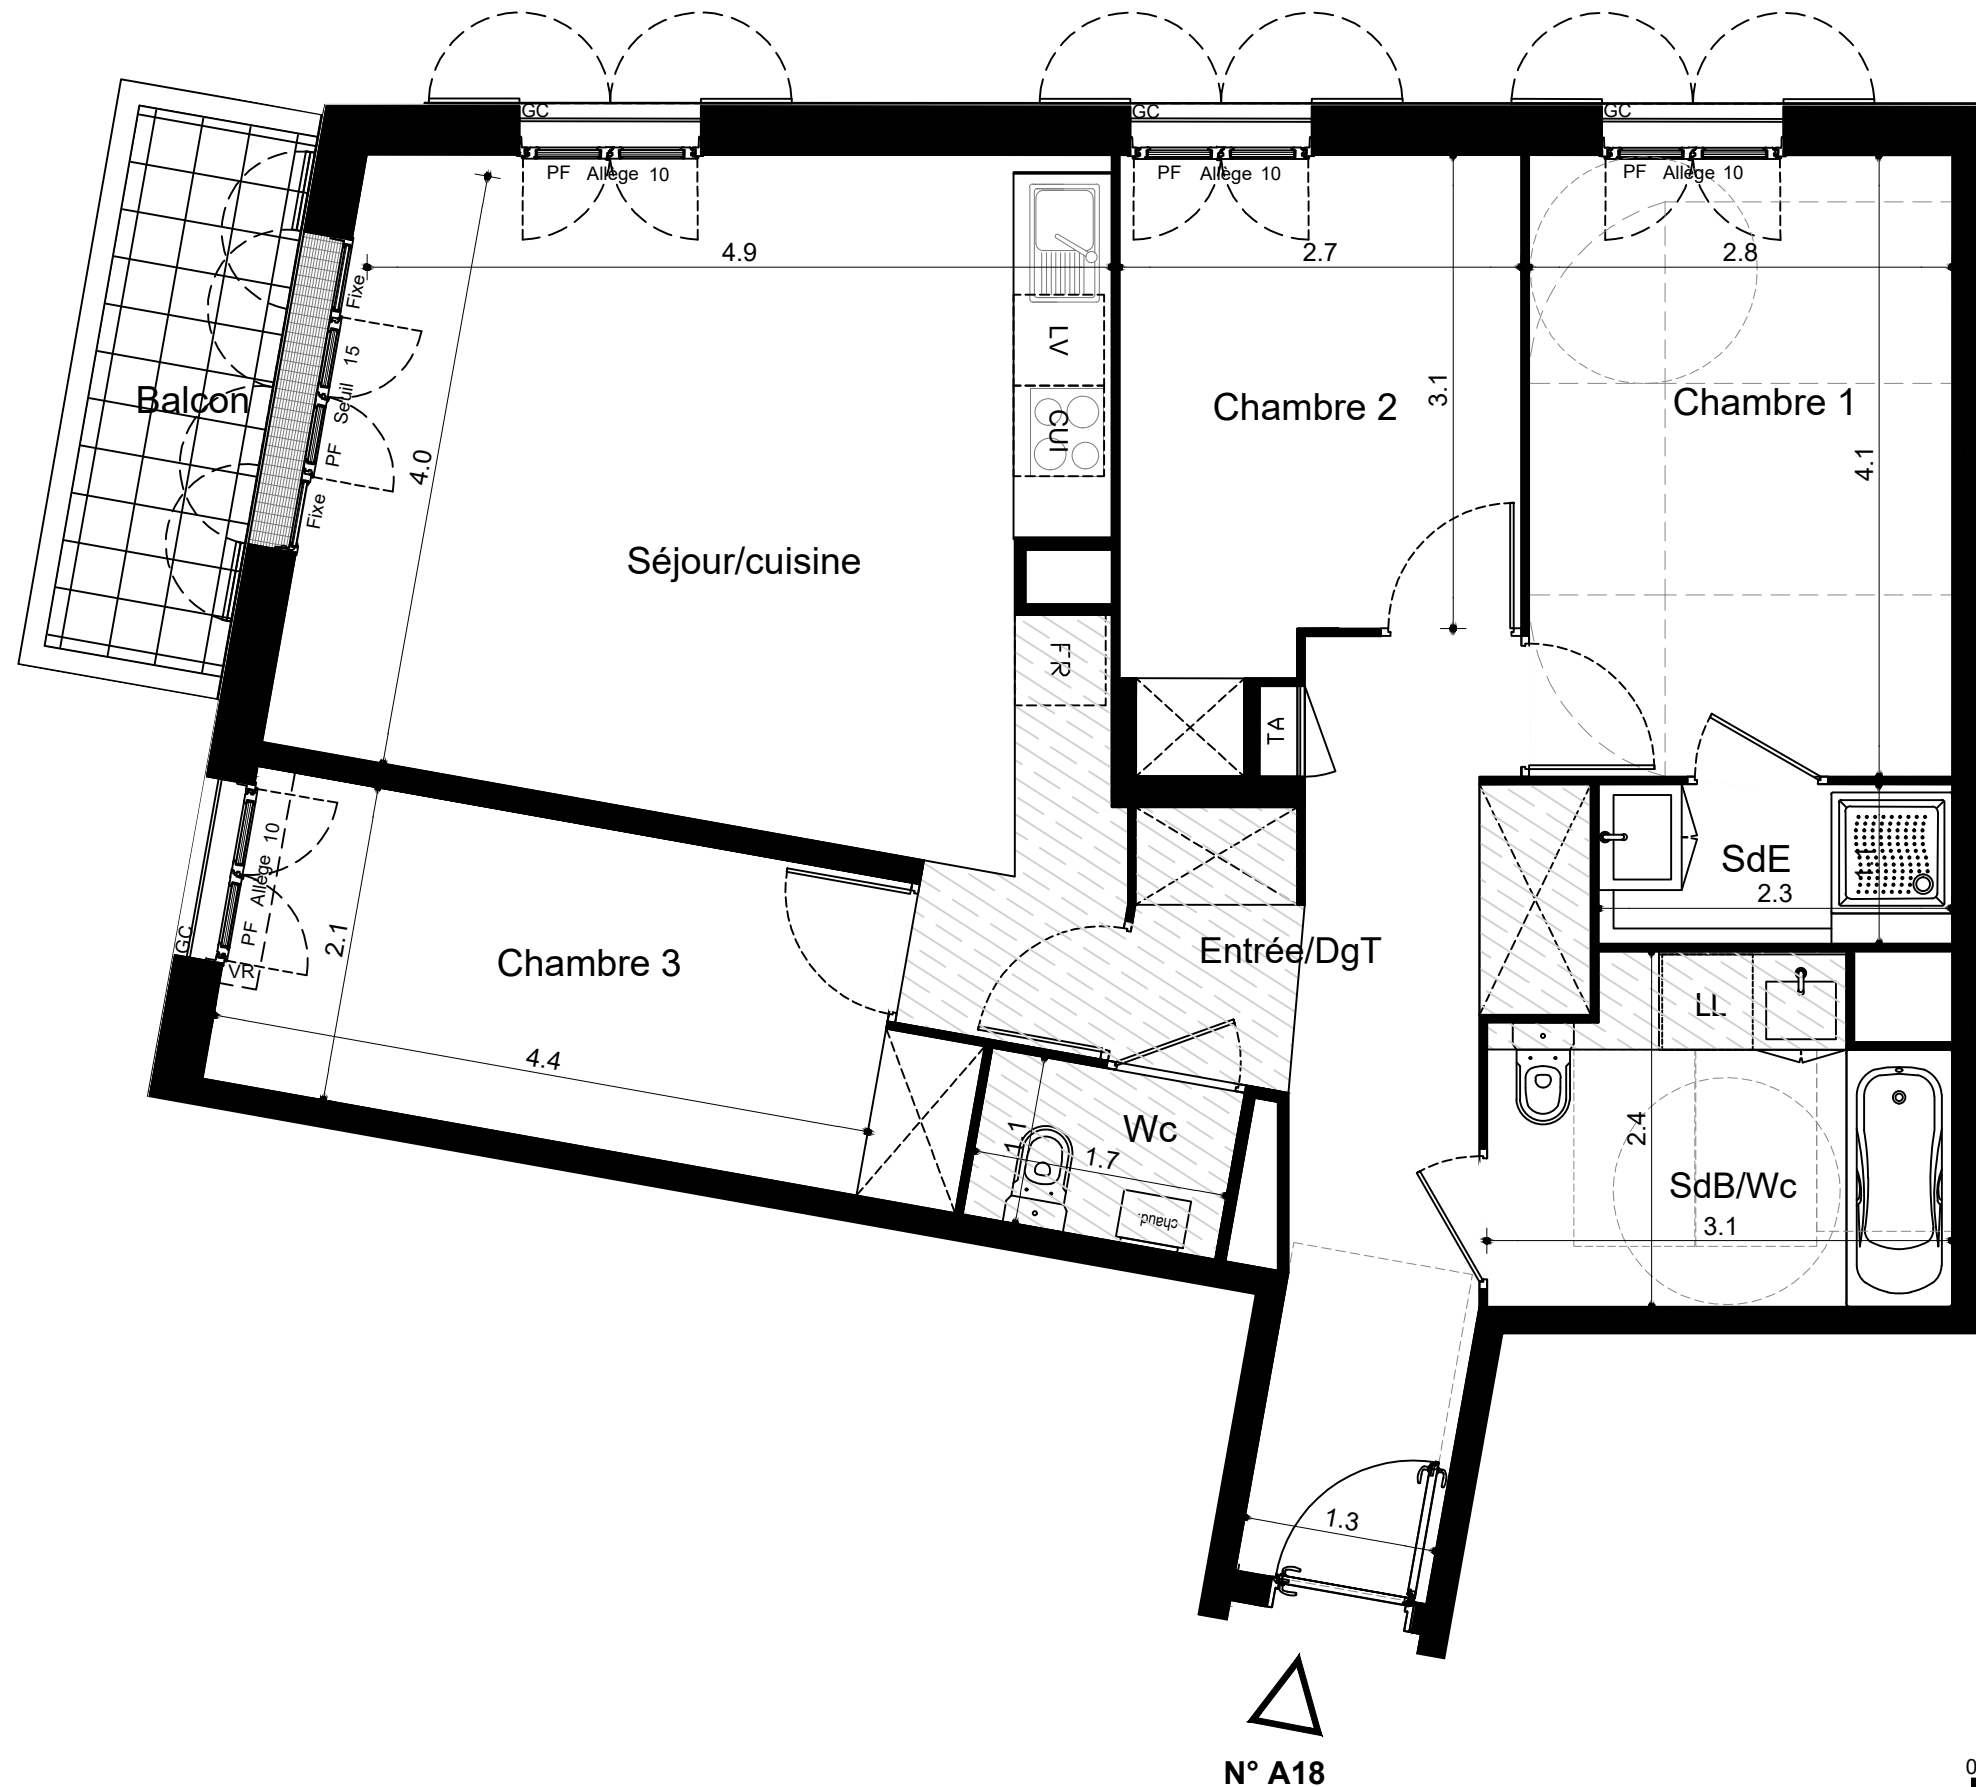

**CA CRÉDIT AGRICOLE**  
**IMMOBILIER**

**Crédit Agricole Immobilier Promotion**

Siège social : 12 place des États-Unis

92545 Montrouge cedex

Tél: 01 43 23 39 00

[www.ca-immobilier.fr](http://www.ca-immobilier.fr)

N° A18

