
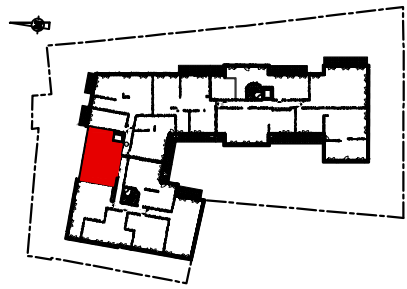


Symbiose

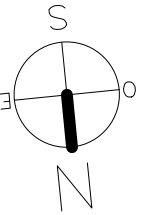


Massy - 91300
Logements, 15 - 17 rue Lucien Sergent

Appartement n° A16
Type T3
Bâtiment A
Niveau R+1

Séjour/Cuisine 26.24 m²
Chambre 1 13.58 m²
Chambre 2 9.13 m²
Dégagement 2.27 m²
Salle de bain / Wc 6.00 m²


Surface Habitable 57.22 m²

la surface des pièces comprend la surface des placards

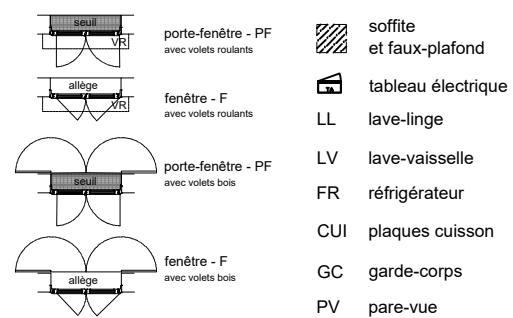

Le présent document exprime le principe d'avancement et les dispositions générales de l'appartement. Des variations peuvent intervenir en fonction des nécessités techniques de la réalisation, tant en ce qui concerne les dimensions libres que l'équipement techniques (soffites, retombées de poutres, faux plafonds, gaines techniques, nu des fenêtres, équipements électriques, etc.). Les cotes indiquées sont approximatives.

Plans Réservation 11 / 12 / 2017

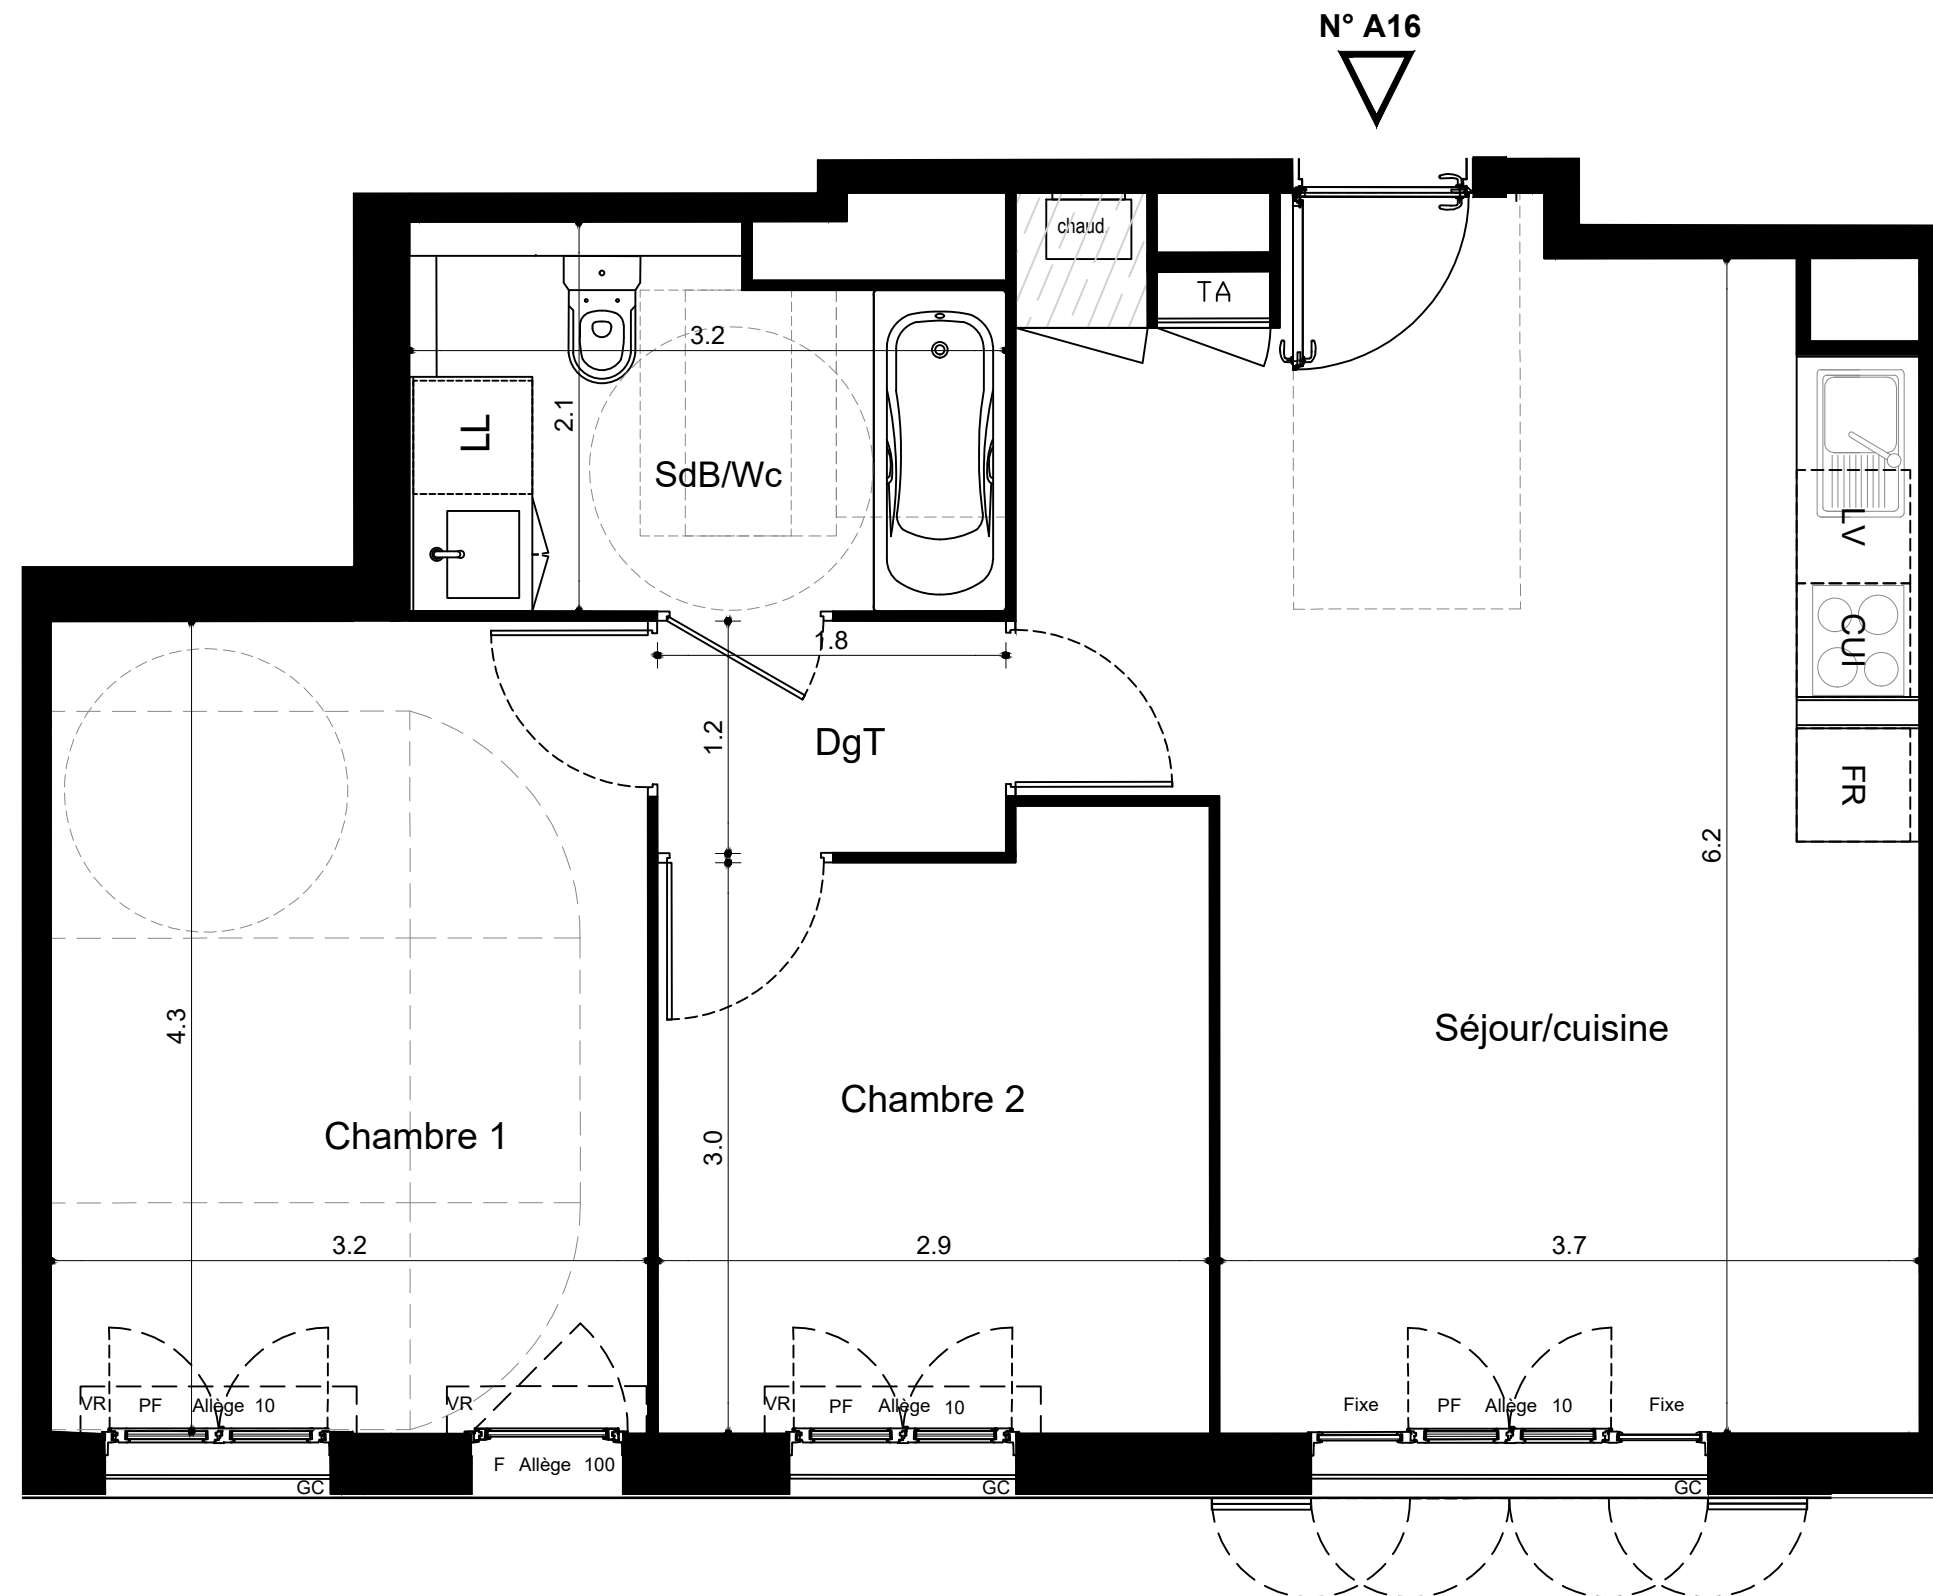

CA CRÉDIT AGRICOLE
IMMOBILIER

Crédit Agricole Immobilier Promotion
Siège social : 12 place des États-Unis
92545 Montrouge cedex
Tél: 01 43 23 39 00
www.ca-immobilier.fr

