


Placidio

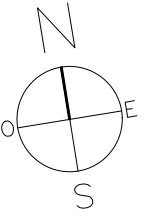


Plaisir - 78370 Yvelines

Logements, 1 rue Marc Laurent et 2 rue René Bazin

Appartement n° B31
Type 2P
Bâtiment B
Niveau R+3


	Surface habitable HT>1m80	Surface utilisable
Séjour/Cuisine	25.62 m ²	27.95 m ²
Chambre	12.14 m ²	18.69 m ²
Salle d'eau / Wc	6.78 m ²	8.41 m ²
Surface Totale	44.54 m²	55.05 m²

la surface des pièces comprend la surface des placards

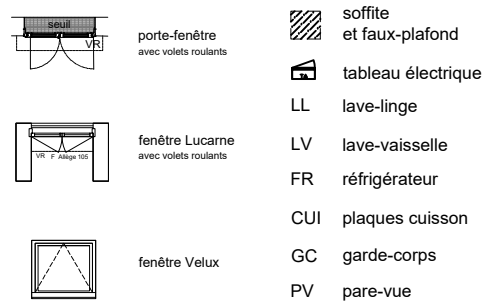

Le présent document exprime le principe d'avancement et les dispositions générales de l'appartement. Des variations peuvent intervenir en fonction des nécessités techniques de la réalisation, tant en ce qui concerne les dimensions libres que l'équipement techniques (soffites, retombées de poutres, faux plafonds, gaines techniques, nu des fenêtres, équipements électriques, etc.). Les cotes indiquées sont approximatives.

Plans Réserveation 20 / 02 / 2018

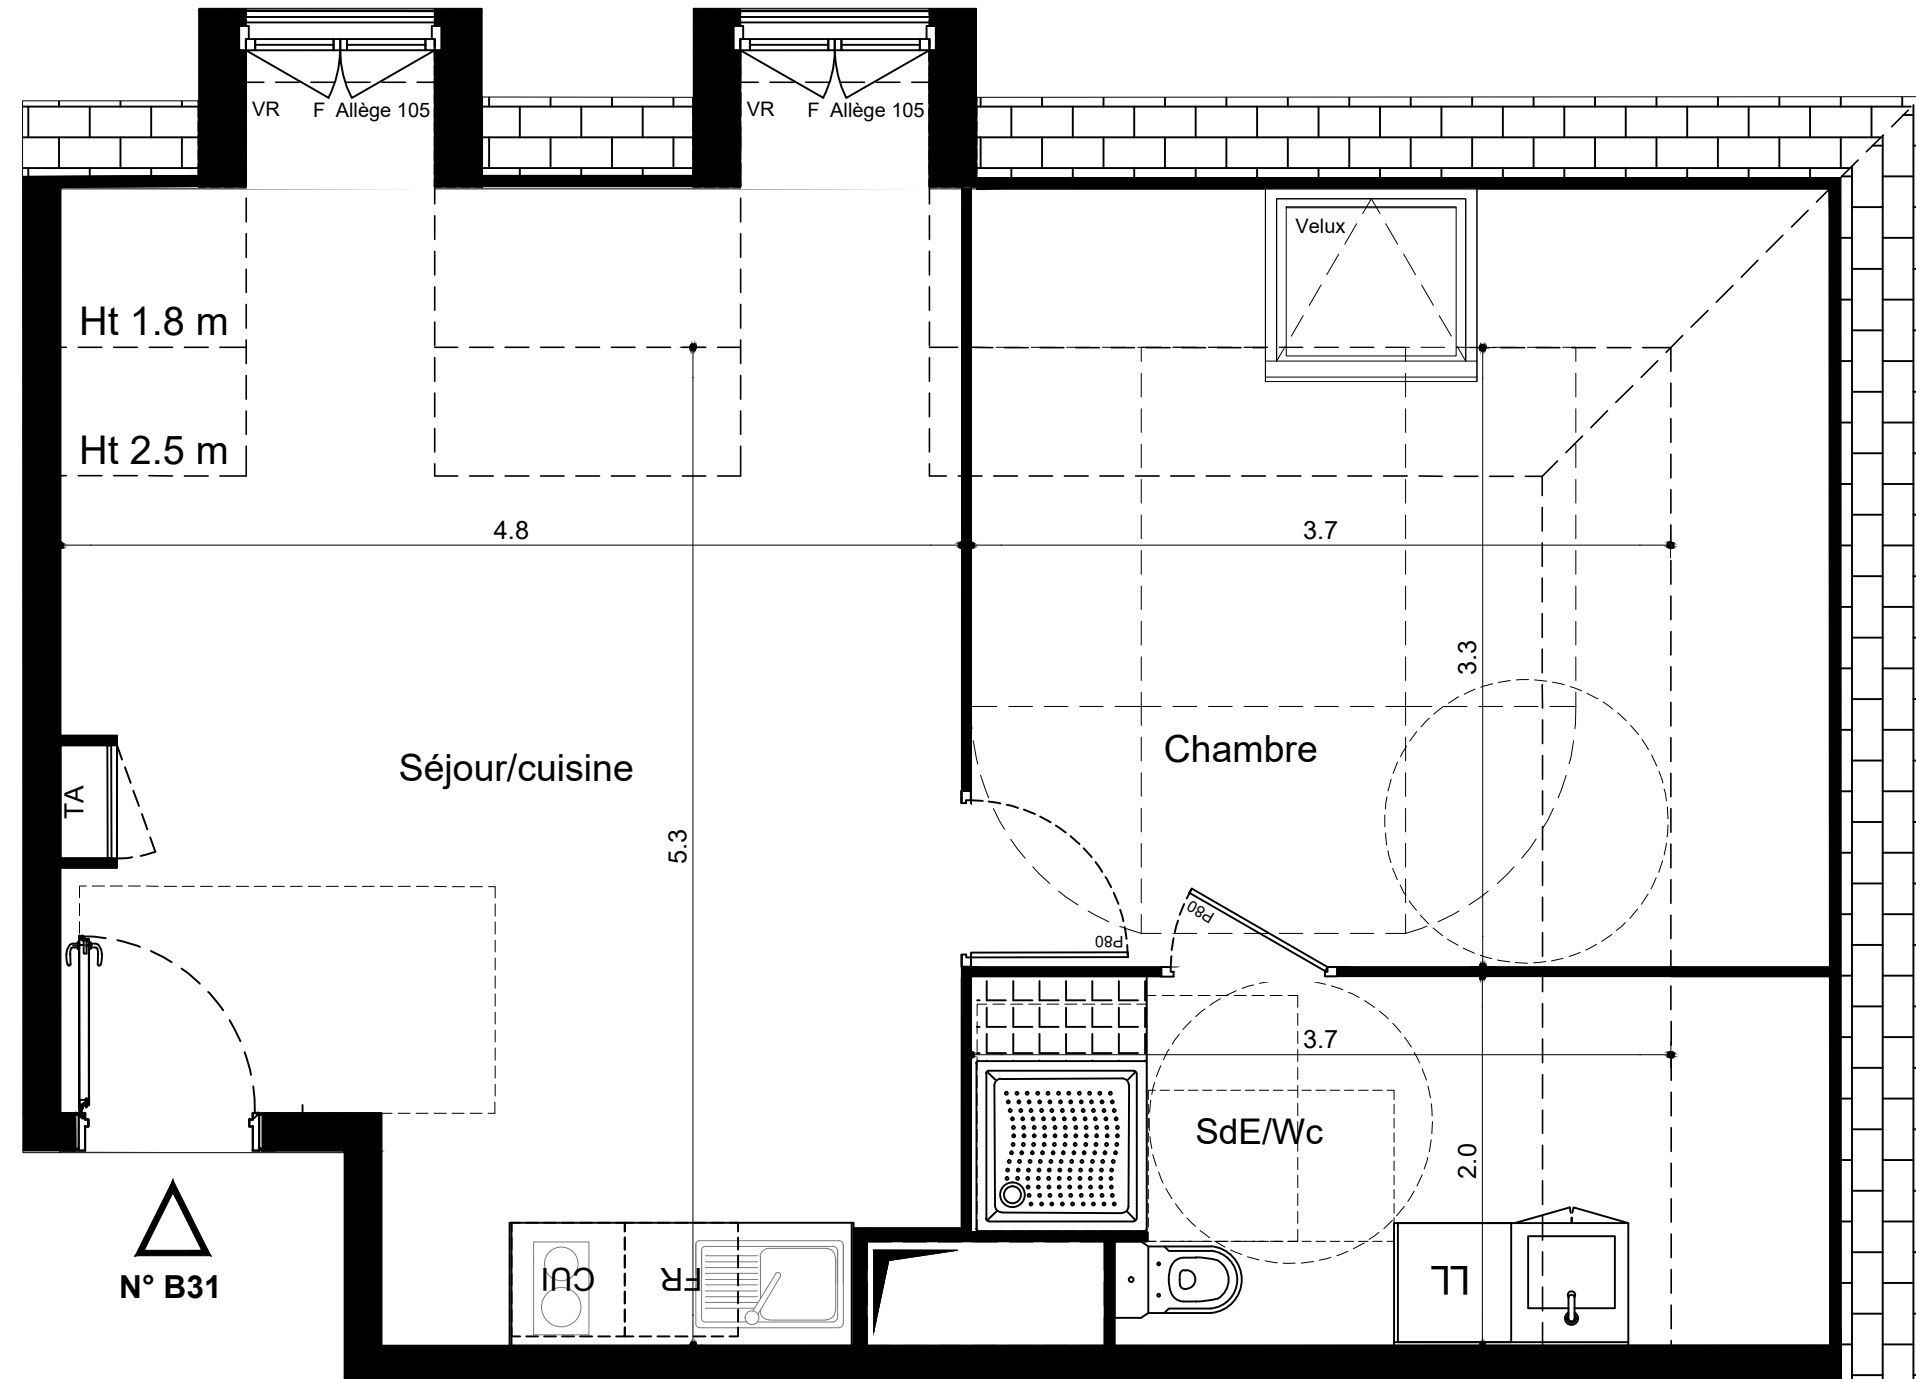

N° B31

CA CRÉDIT AGRICOLE
 IMMOBILIER

Crédit Agricole Immobilier Promotion
 Siège social : 12 place des États-Unis
 92545 Montrouge cedex
 Tél: 01 43 23 39 00
www.ca-immobilier.fr



Placidio




Plaisir - 78370 Yvelines

Logements, 1 rue Marc Laurent et 2 rue René Bazin

Appartement n° B31
Type 2P
Bâtiment B
Niveau R+3

	Surface habitable HT>1m80	Surface utilisable
Séjour/Cuisine	25.62 m ²	27.95 m ²
Chambre	12.14 m ²	18.69 m ²
Salle d'eau / Wc	6.78 m ²	8.41 m ²
Surface Habitable	44.54 m²	55.05 m²


la surface des pièces comprend la surface des placards

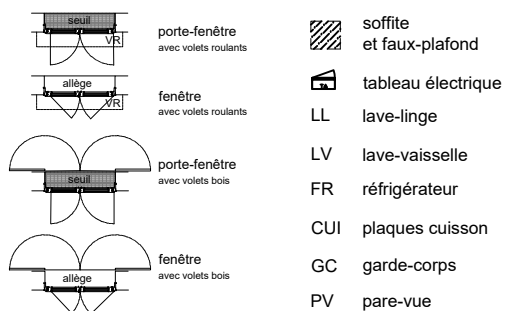


Le présent document exprime le principe d'avancement et les dispositions générales de l'appartement. Des variations peuvent intervenir en fonction des nécessités techniques de la réalisation, tant en ce qui concerne les dimensions libres que l'équipement techniques (soffites, retombées de poutres, faux plafonds, gaines techniques, nu des fenêtres, équipements électriques, etc.). Les cotes indiquées sont approximatives.

Plans Réserveation 20 / 02 / 2018

Lucarne face

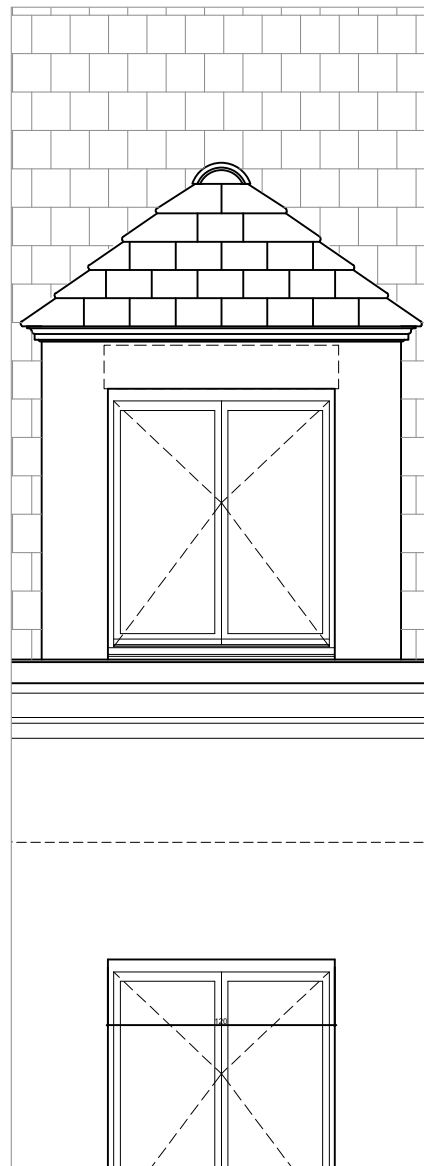

Lucarne en coupe

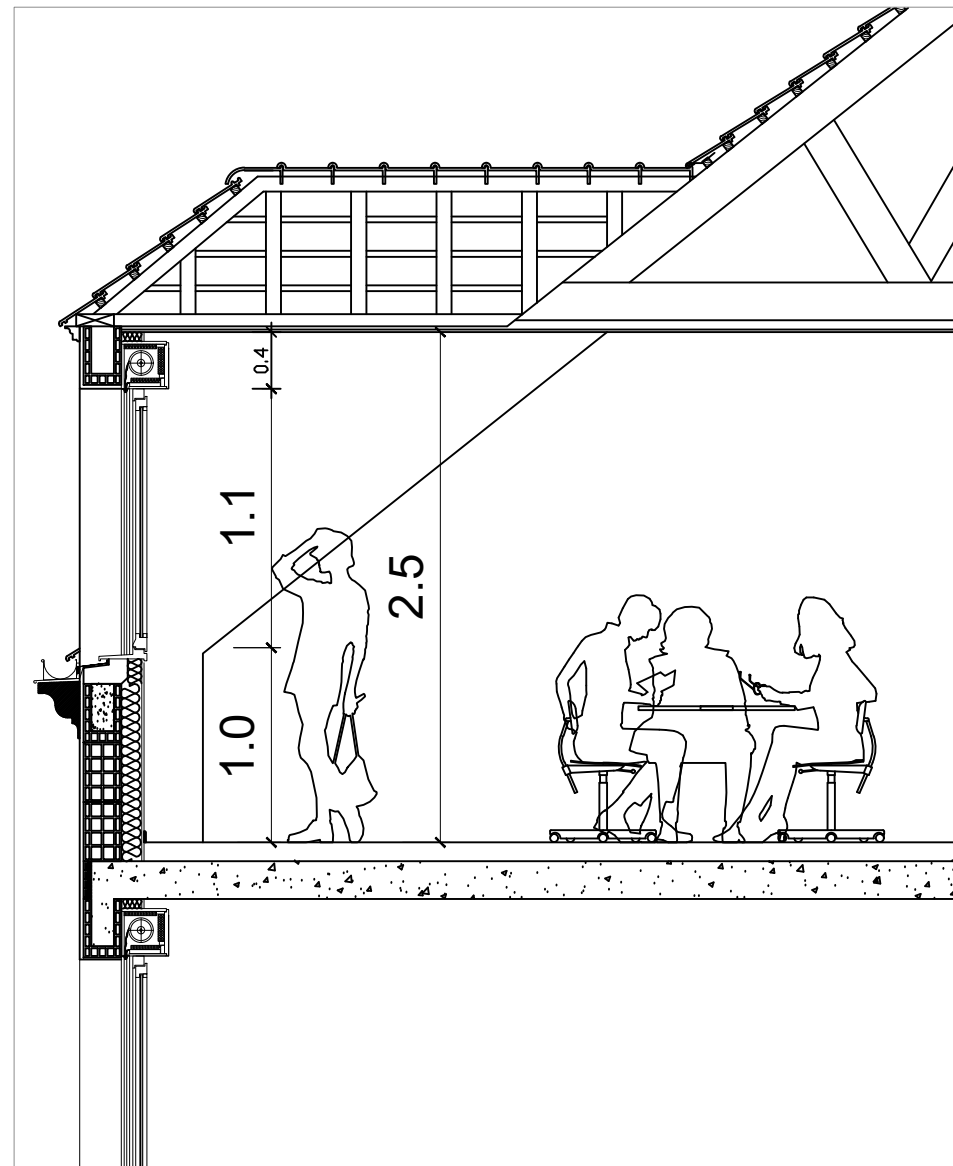

Volume sous brisis en coupe

