

Plaisir - 78370 Yvelines


Logements, 1 rue Marc Laurent et 2 rue René Bazin

Appartement n° B28
Type 3P
Bâtiment B
Niveau R+2

Entrée	6.32 m ²
Séjour/Cuisine	20.30 m ²
Chambre 1	13.40 m ²
Chambre 2	9.36 m ²
Dressing	3.92 m ²
Wc	1.37 m ²
Salle de bain / Wc	5.92 m ²

Surface Habitable 60.59 m²
 Loggia 7.24 m²

la surface des pièces comprend la surface des placards

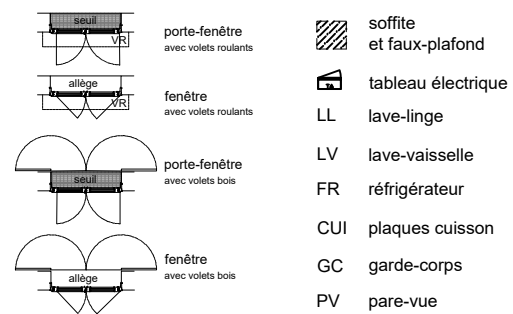



Le présent document exprime le principe d'avancement et les dispositions générales de l'appartement. Des variations peuvent intervenir en fonction des nécessités techniques de la réalisation, tant en ce qui concerne les dimensions libres que l'équipement techniques (soffites, retombées de poutres, faux plafonds, gaines techniques, nu des fenêtres, équipements électriques, etc.). Les cotes indiquées sont approximatives.

Plans Réservation 20 / 02 / 2018



Crédit Agricole Immobilier Promotion
 Siège social : 12 place des États-Unis
 92545 Montrouge cedex
 Tél: 01 43 23 39 00
www.ca-immobilier.fr

Placidio

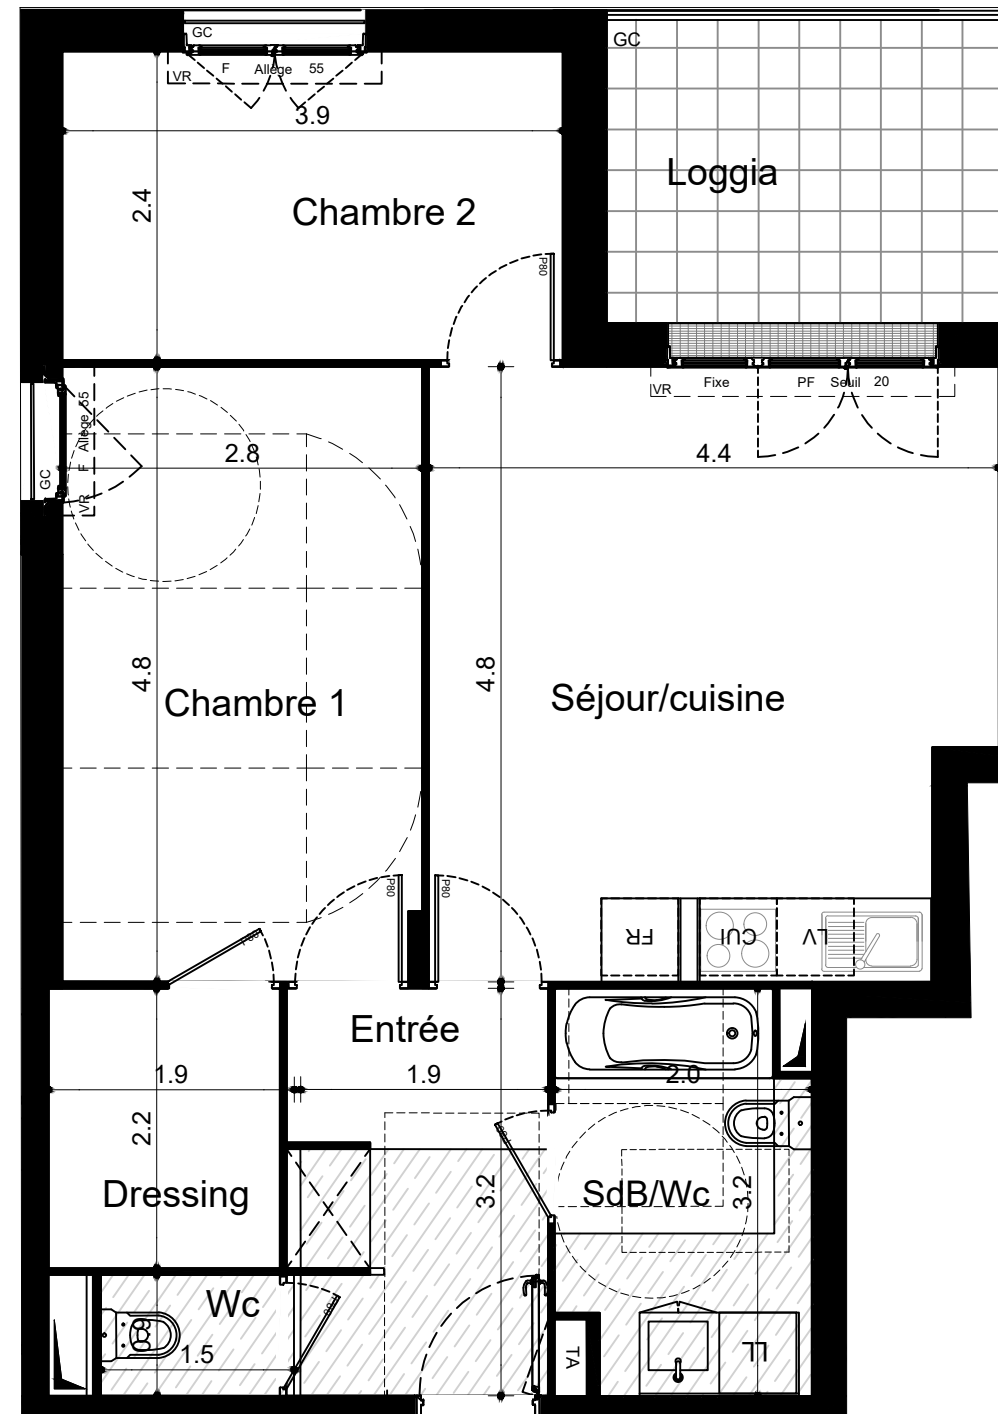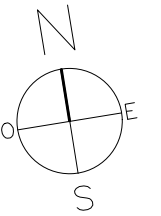

N° B28

